

Plan de zonage
Annexe A du règlement de zonage



- Limites municipales
- Périmètre d'urbanisation
- Cadastre
- Cours d'eau

Affectation principale


- AD - Agricole dynamique
- AV - Agricole viable
- F - Forestier
- C - Commerce et service
- H - Habitation
- I - Industrie
- P - Public et institutionnel
- R - Récréotouristique
- RU - Rurale
- RC - Rurale de consolidation
- RR - Rurale de réserve

COPIE CERTIFIÉE CONFORME

Jules Dagenais, maire

Salima Hachachena,
Directrice générale et Greffière-trésorière

Authentifié le: _____

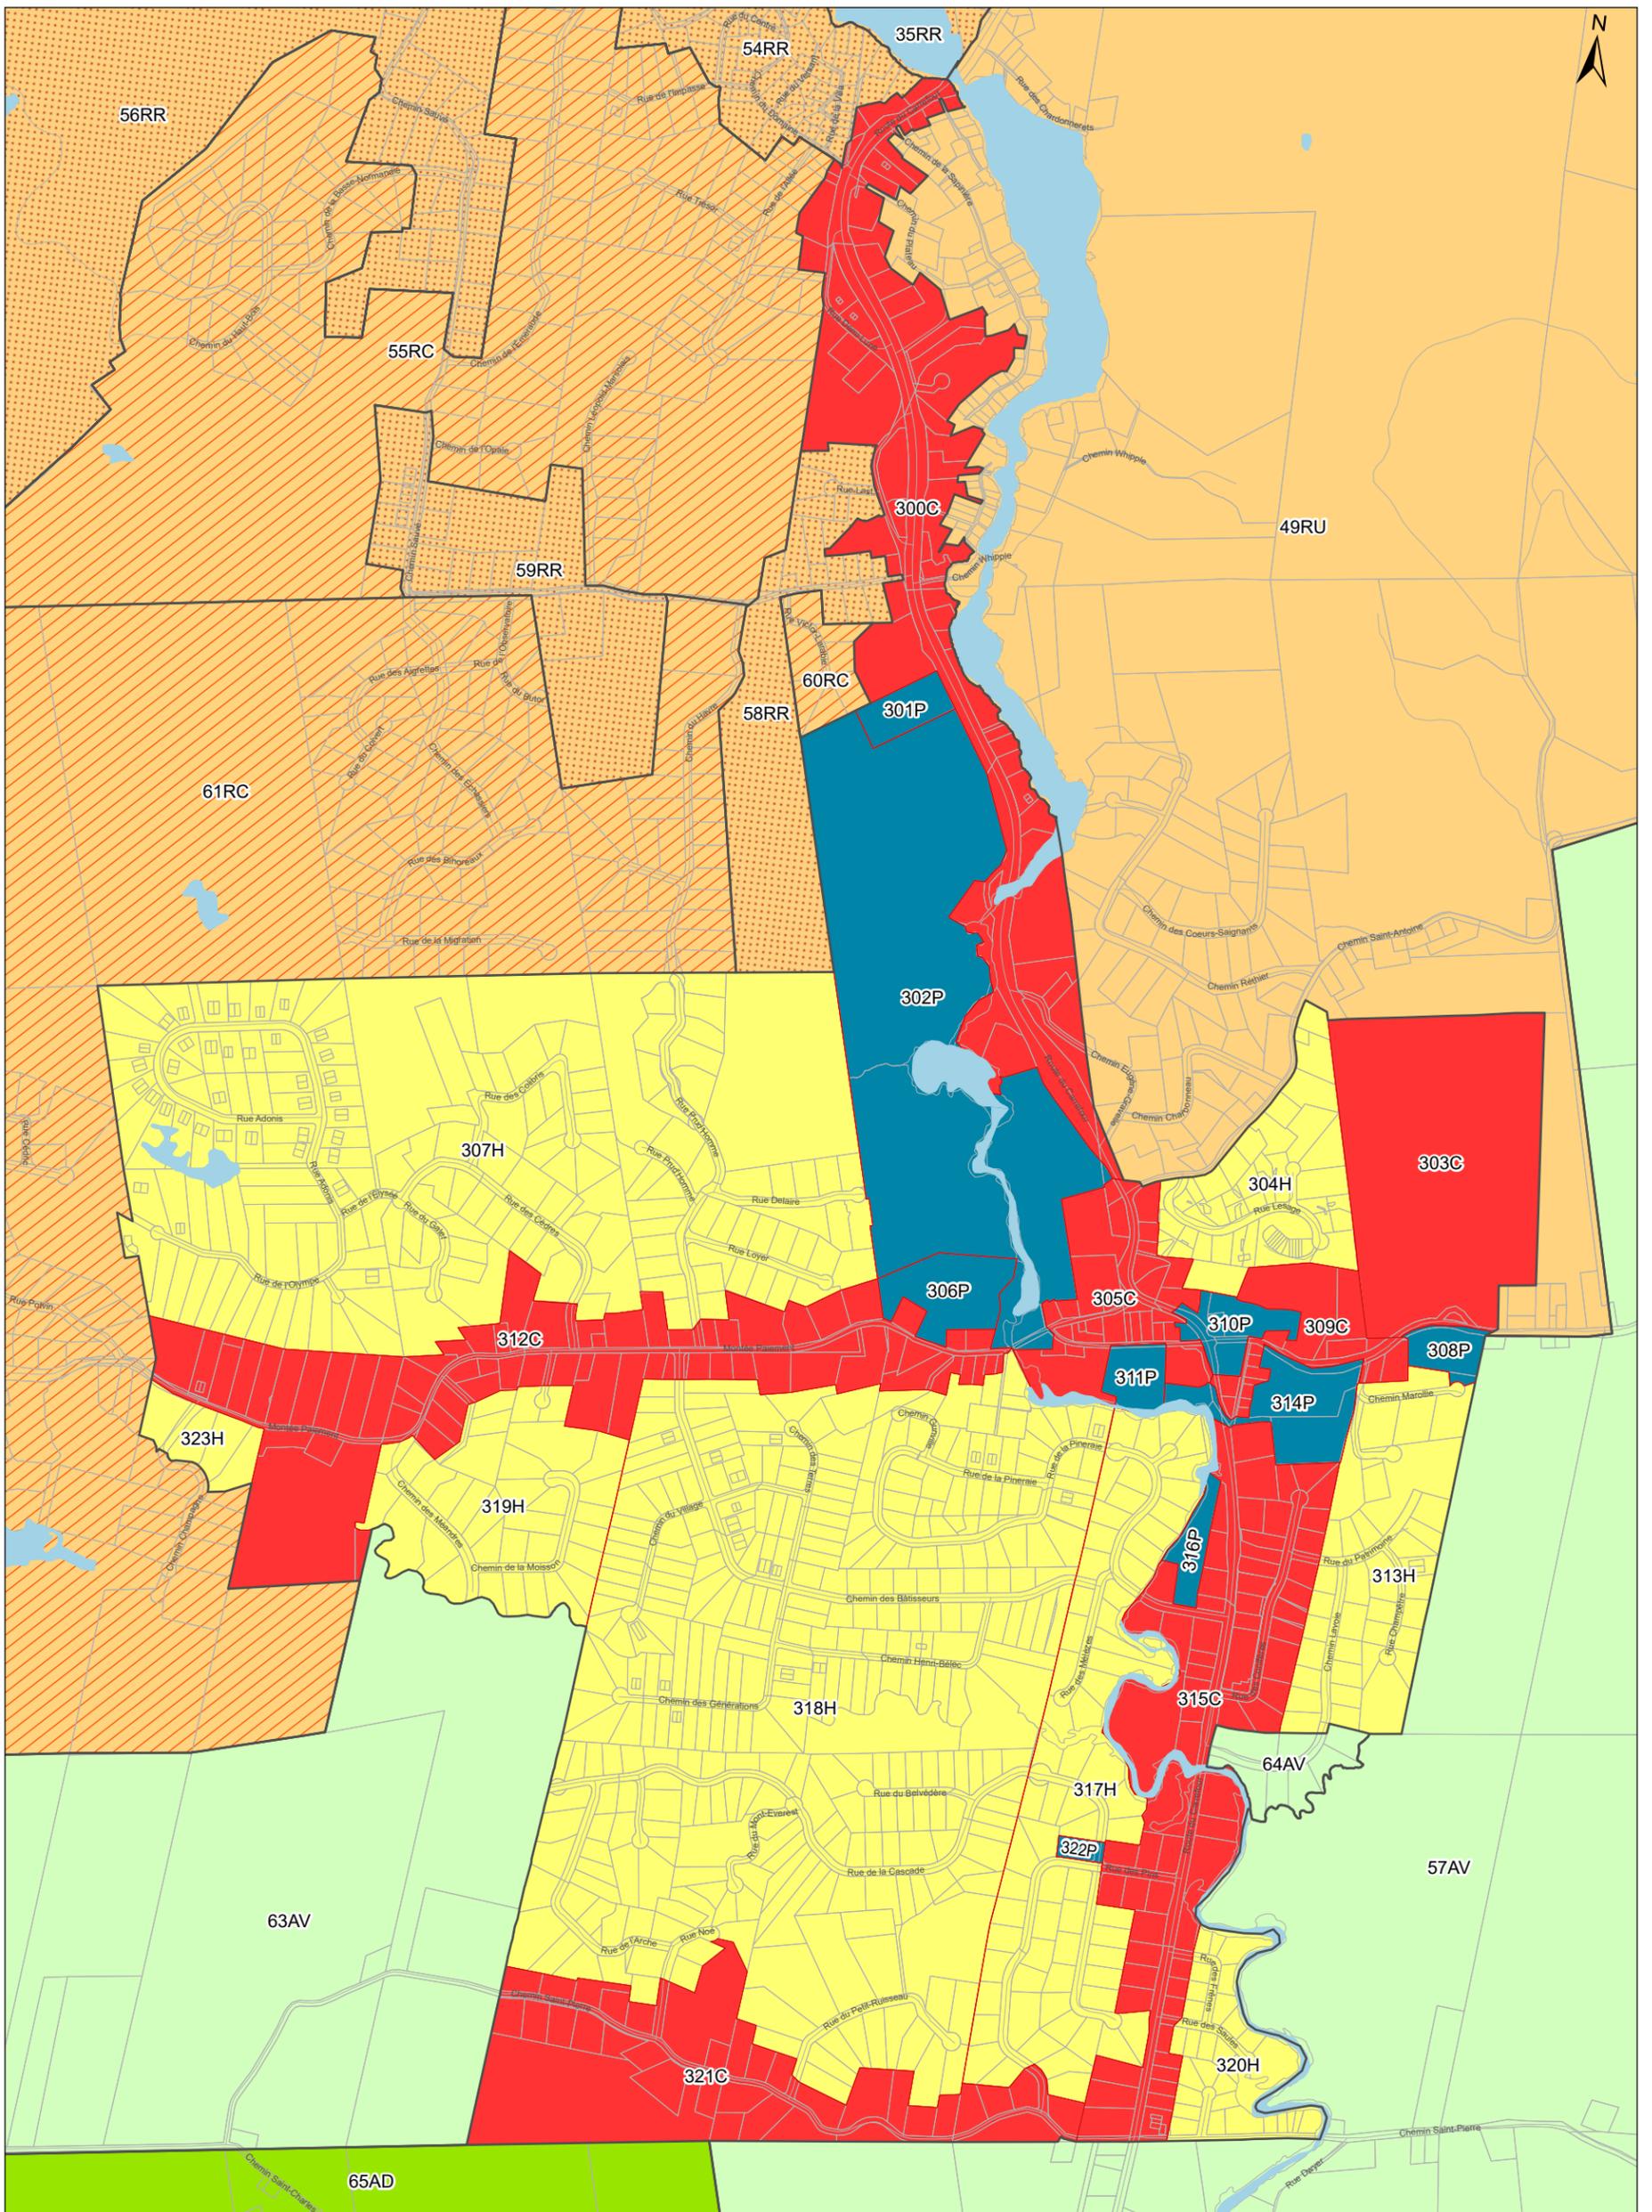

Périmètre d'urbanisation de Perkins
Annexe A - 1 du règlement de zonage



- Périmètre d'urbanisation
- Cadastre
- Cours d'eau

Affectation principale


- AD - Agricole dynamique
- AV - Agricole viable
- F - Forestier
- C - Commerce et service
- H - Habitation
- I - Industrie
- P - Public et institutionnel
- R - Récréatif
- RU - Rurale
- RC - Rurale de consolidation
- RR - Rurale de réserve

COPIE CERTIFIÉE CONFORME

Jules Dagenais, maire

Salima Hachachena,
Directrice générale et Greffière-trésorière

Authentifié le: _____

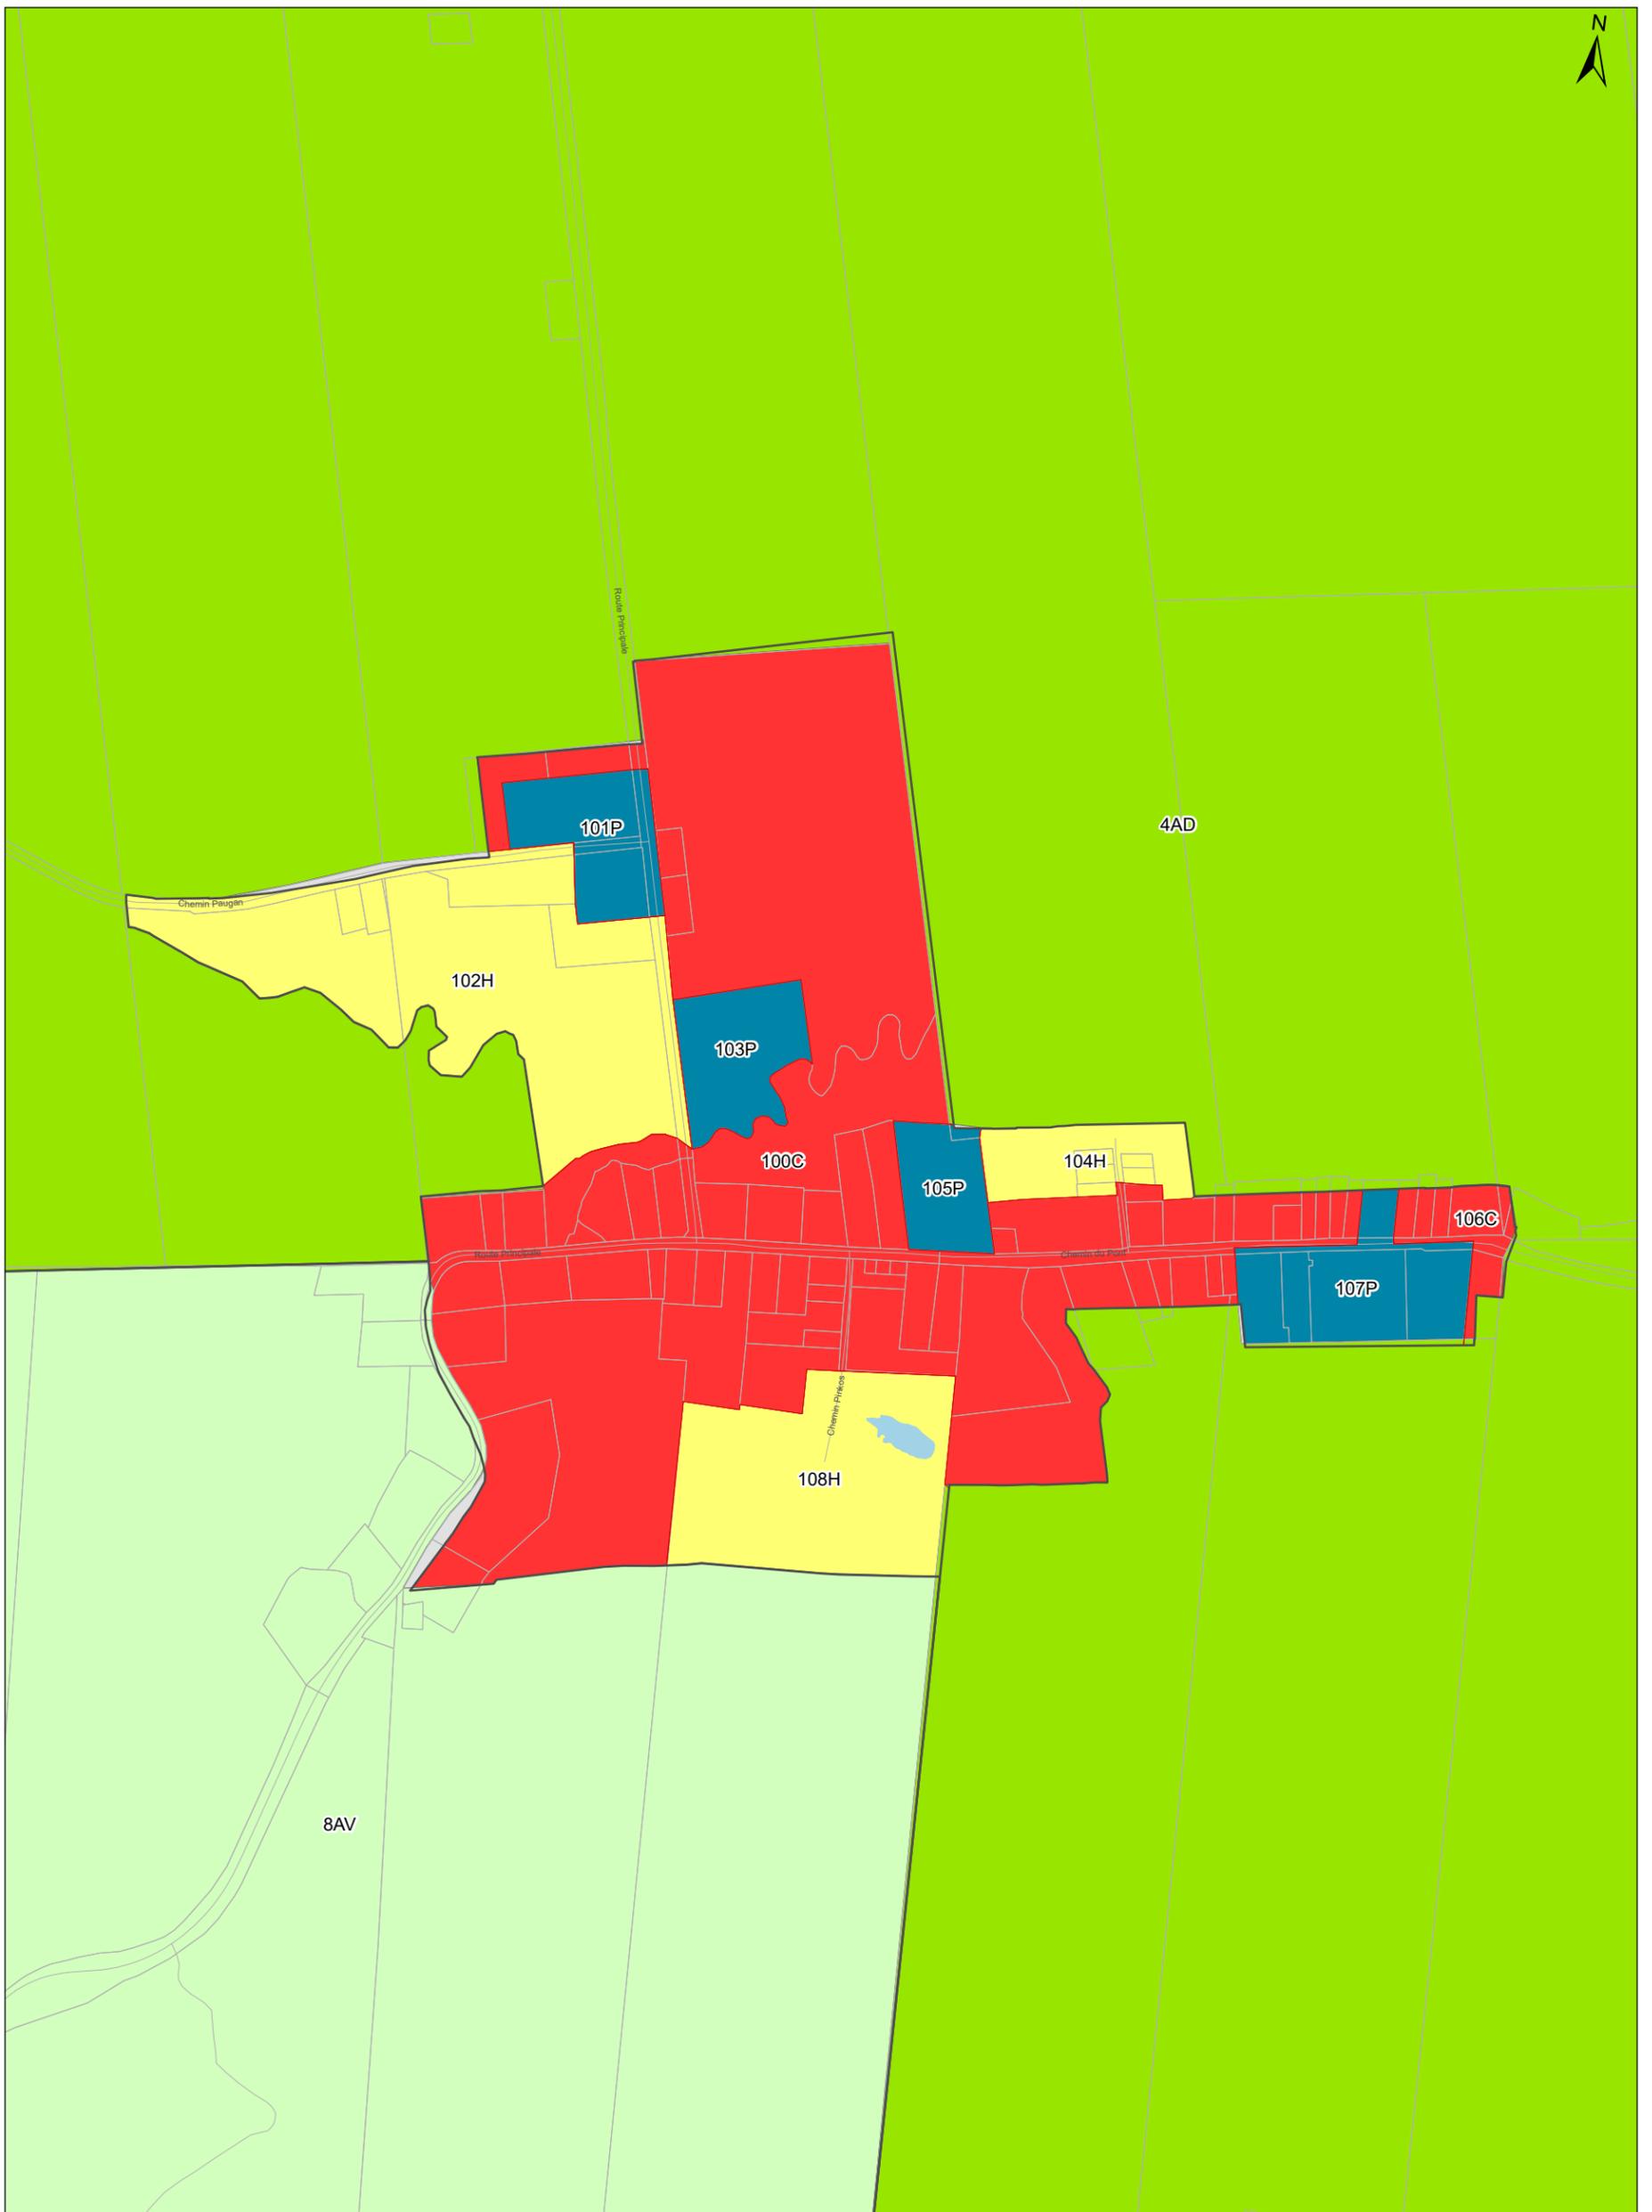

Périmètre d'urbanisation de Poltimore
Annexe A - 2 du règlement de zonage

1:7 000
0 100 200 400 600 m



- Périmètre d'urbanisation
- Cadastre
- Cours d'eau

Affectation principale


- | | |
|---|---|
| AD - Agricole dynamique | P - Public et institutionnel |
| AV - Agricole viable | R - Récréatif |
| F - Forestier | RU - Rurale |
| C - Commerce et service | RC - Rurale de consolidation |
| H - Habitation | RR - Rurale de réserve |
| I - Industrie | |

COPIE CERTIFIÉE CONFORME

Jules Dagenais, maire

Salima Hachachena,
Directrice générale et Greffière-trésorière

Authentifié le: _____

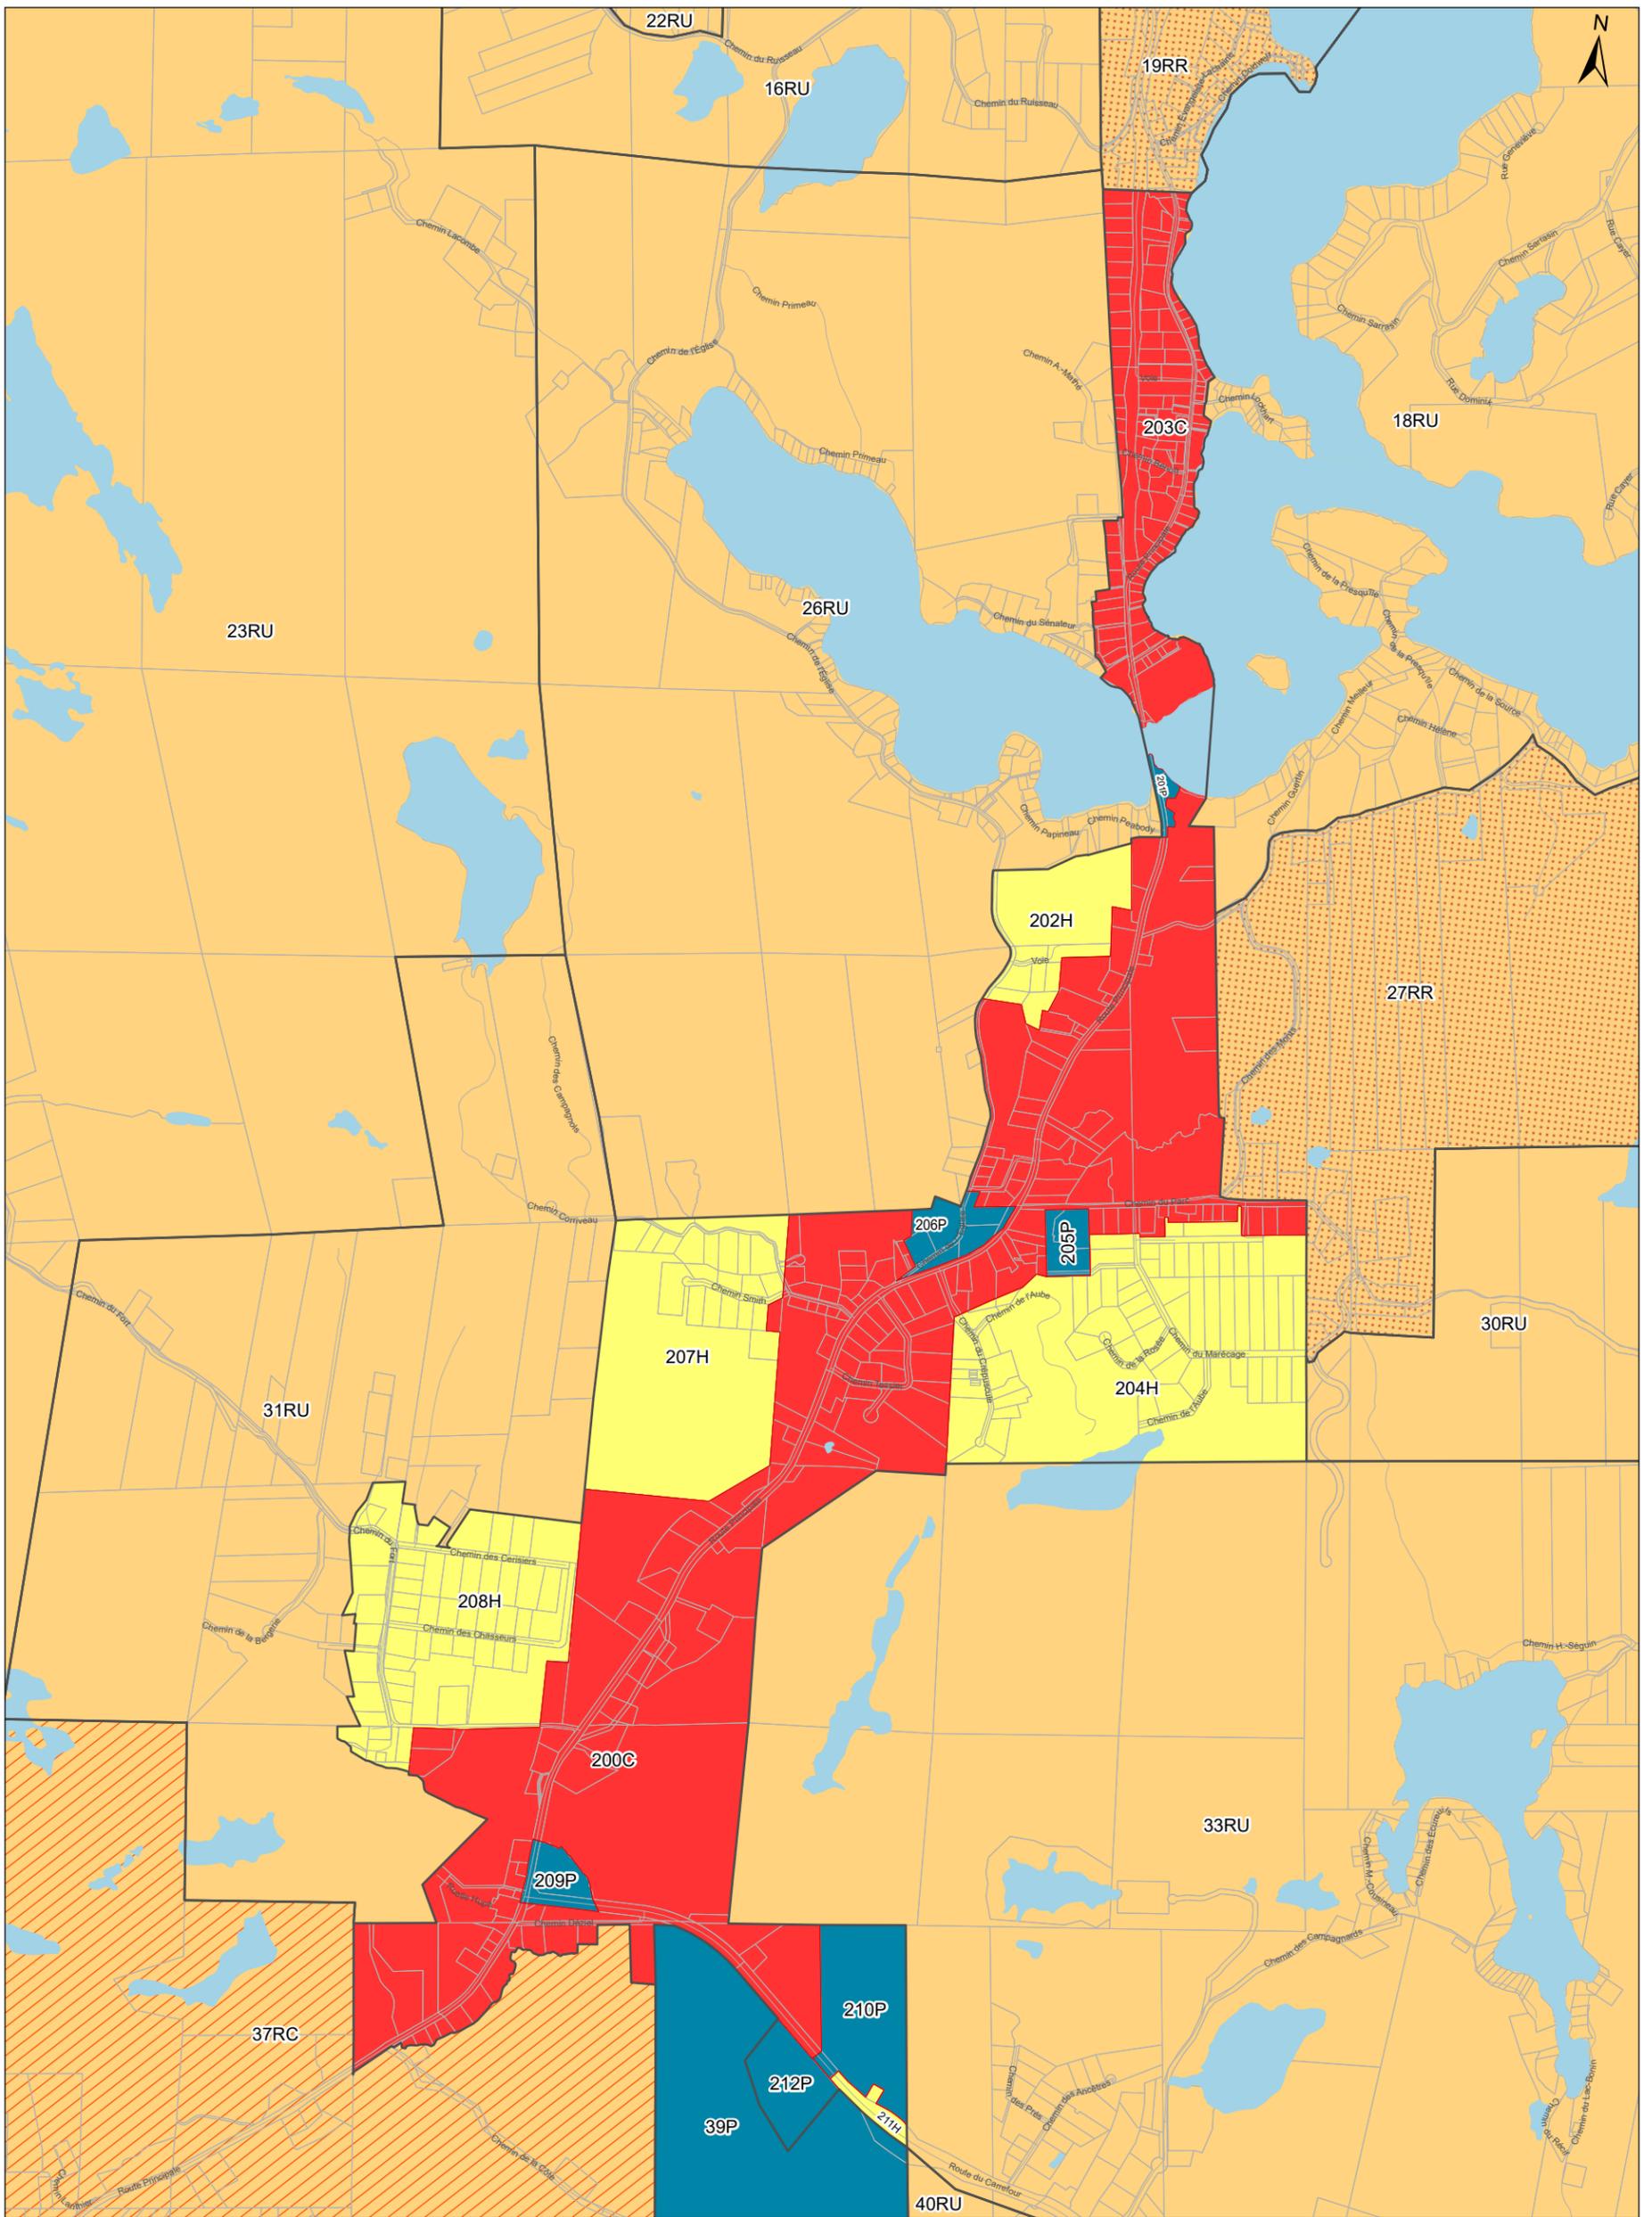

Périmètre d'urbanisation de Saint-Pierre-de-Wakefield
Annexe A - 3 du règlement de zonage



- Périmètre d'urbanisation
- Cadastre
- Cours d'eau

Affectation principale

- AD - Agricole dynamique
- AV - Agricole viable
- F - Forestier
- C - Commerce et service
- H - Habitation
- I - Industrie
- P - Public et institutionnel
- R - Récréatif
- RU - Rurale
- RC - Rurale de consolidation
- RR - Rurale de réserve

COPIE CERTIFIÉE CONFORME

Jules Dagenais, maire

Salima Hachachena,
Directrice générale et Greffière-trésorière

Authentifié le: _____