


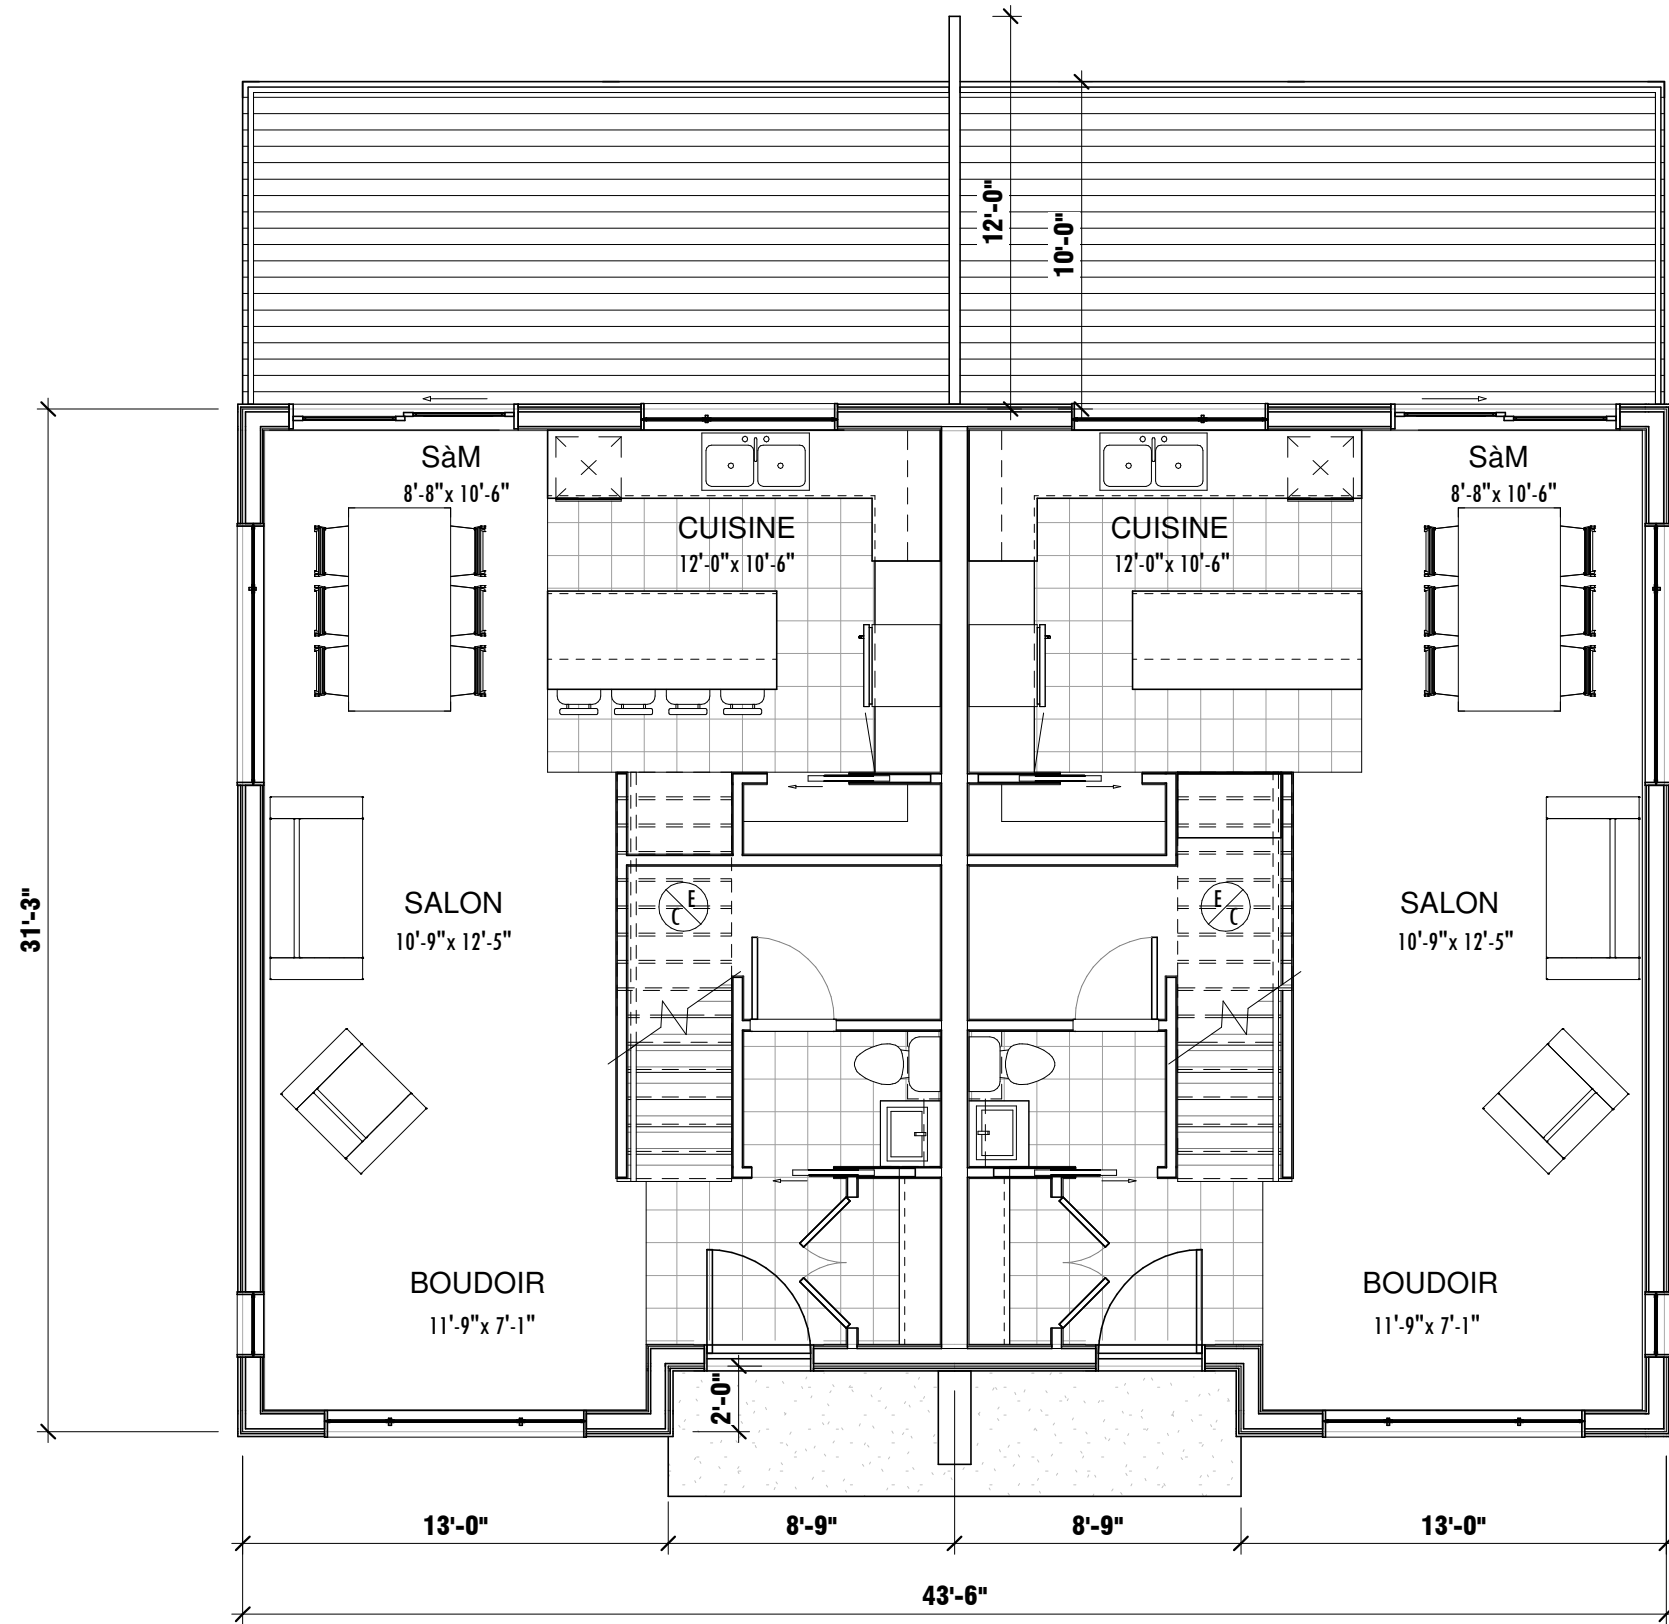

www.plani-d.com 514 880-8438

CLIENT:

Propriétaire

PROJET:

MONT-BLANC

DESSIN:

RDC


DATE: Date de fin

FEUILLE NO:

A101

ECHELLE: 3/16" = 1'-0" DESSINE PAR: Auteur VERIFIE PAR: Vérificateur

IMPRIMÉ LE: 2024-12-09 10:19:39

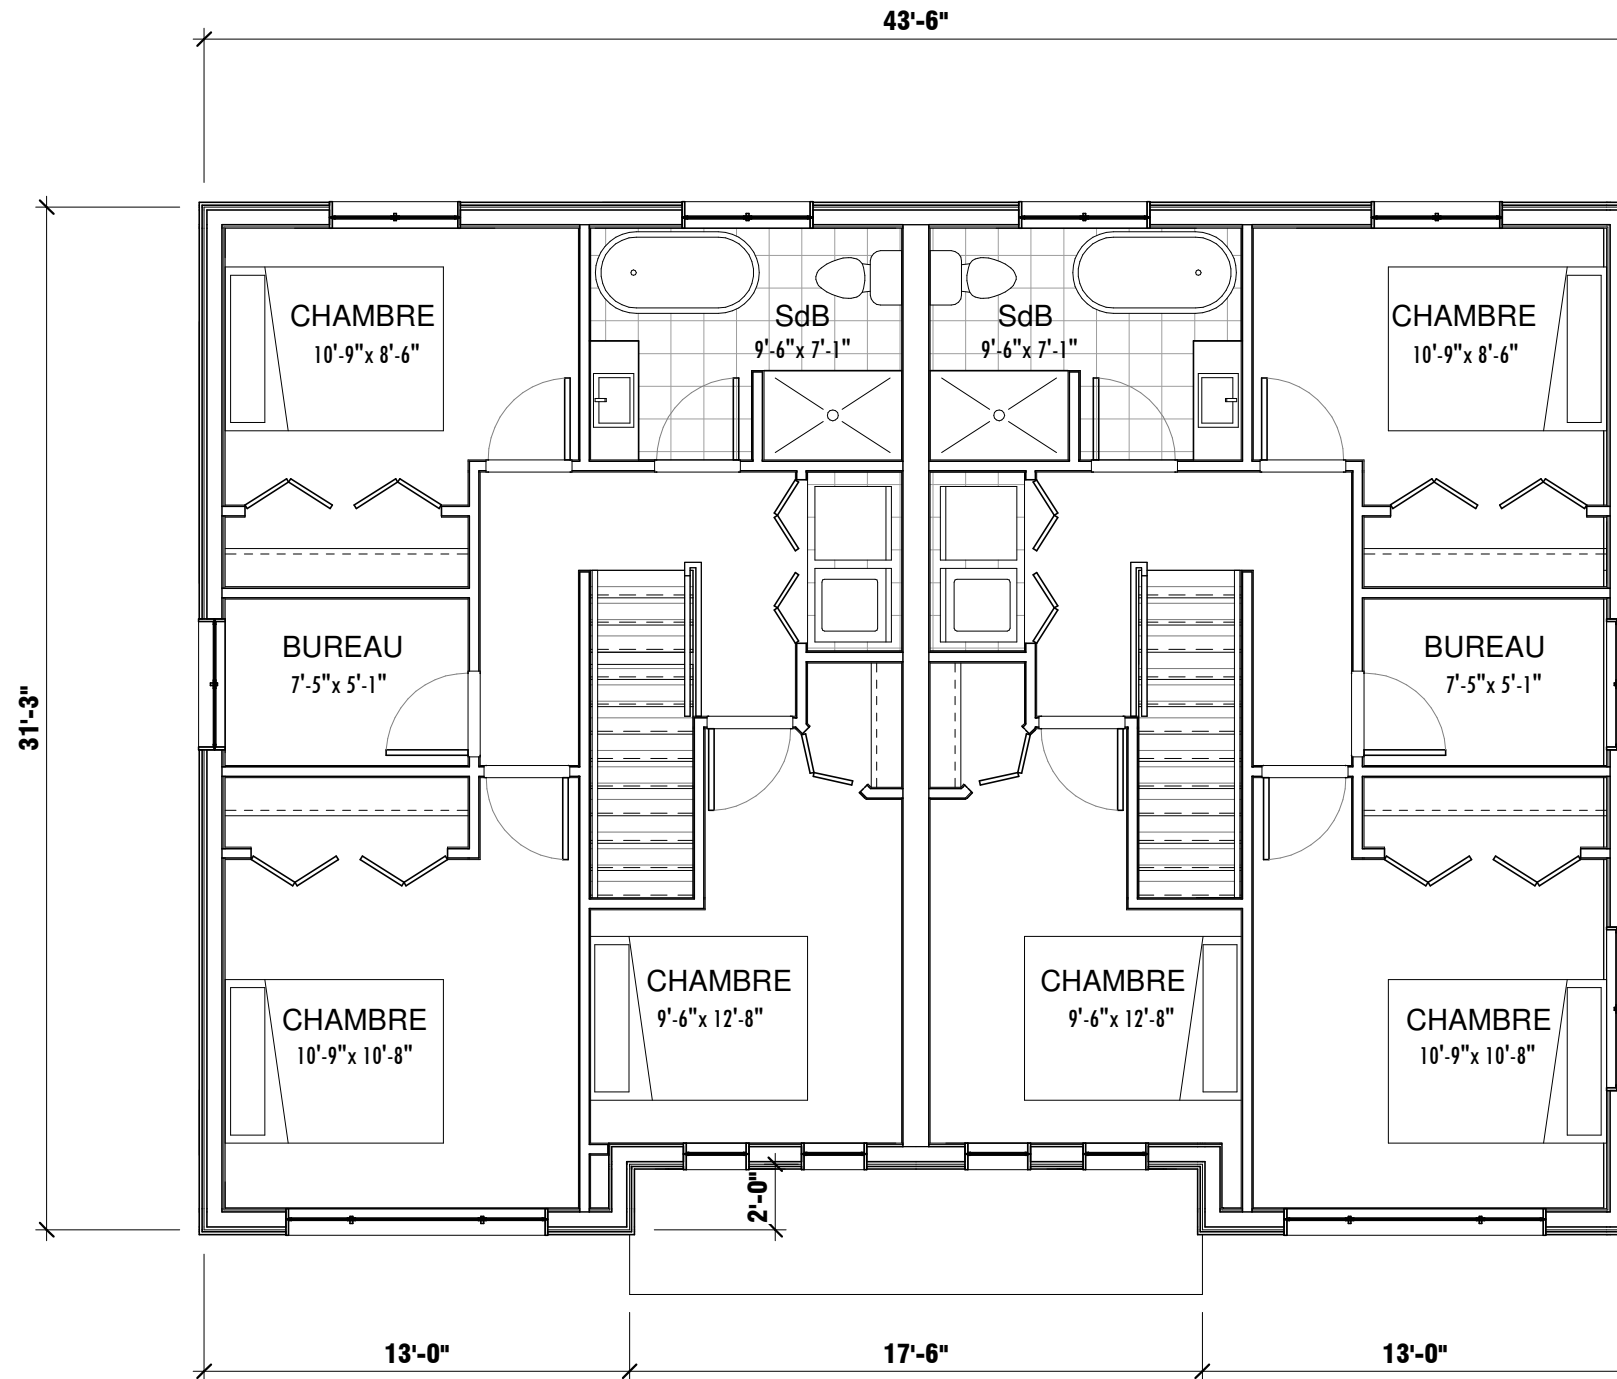

www.plani-d.com 514 880-8438

CLIENT:

Propriétaire

PROJET:

MONT-BLANC

DESSIN:

ÉTAGE

DATE: Date de fin

FEUILLE NO:

A102

ECHELLE: 3/16" = 1'-0" DESSINE PAR: Auteur VERIFIE PAR: Vérificateur

IMPRIMÉ LE: 2024-12-09 10:19:39