


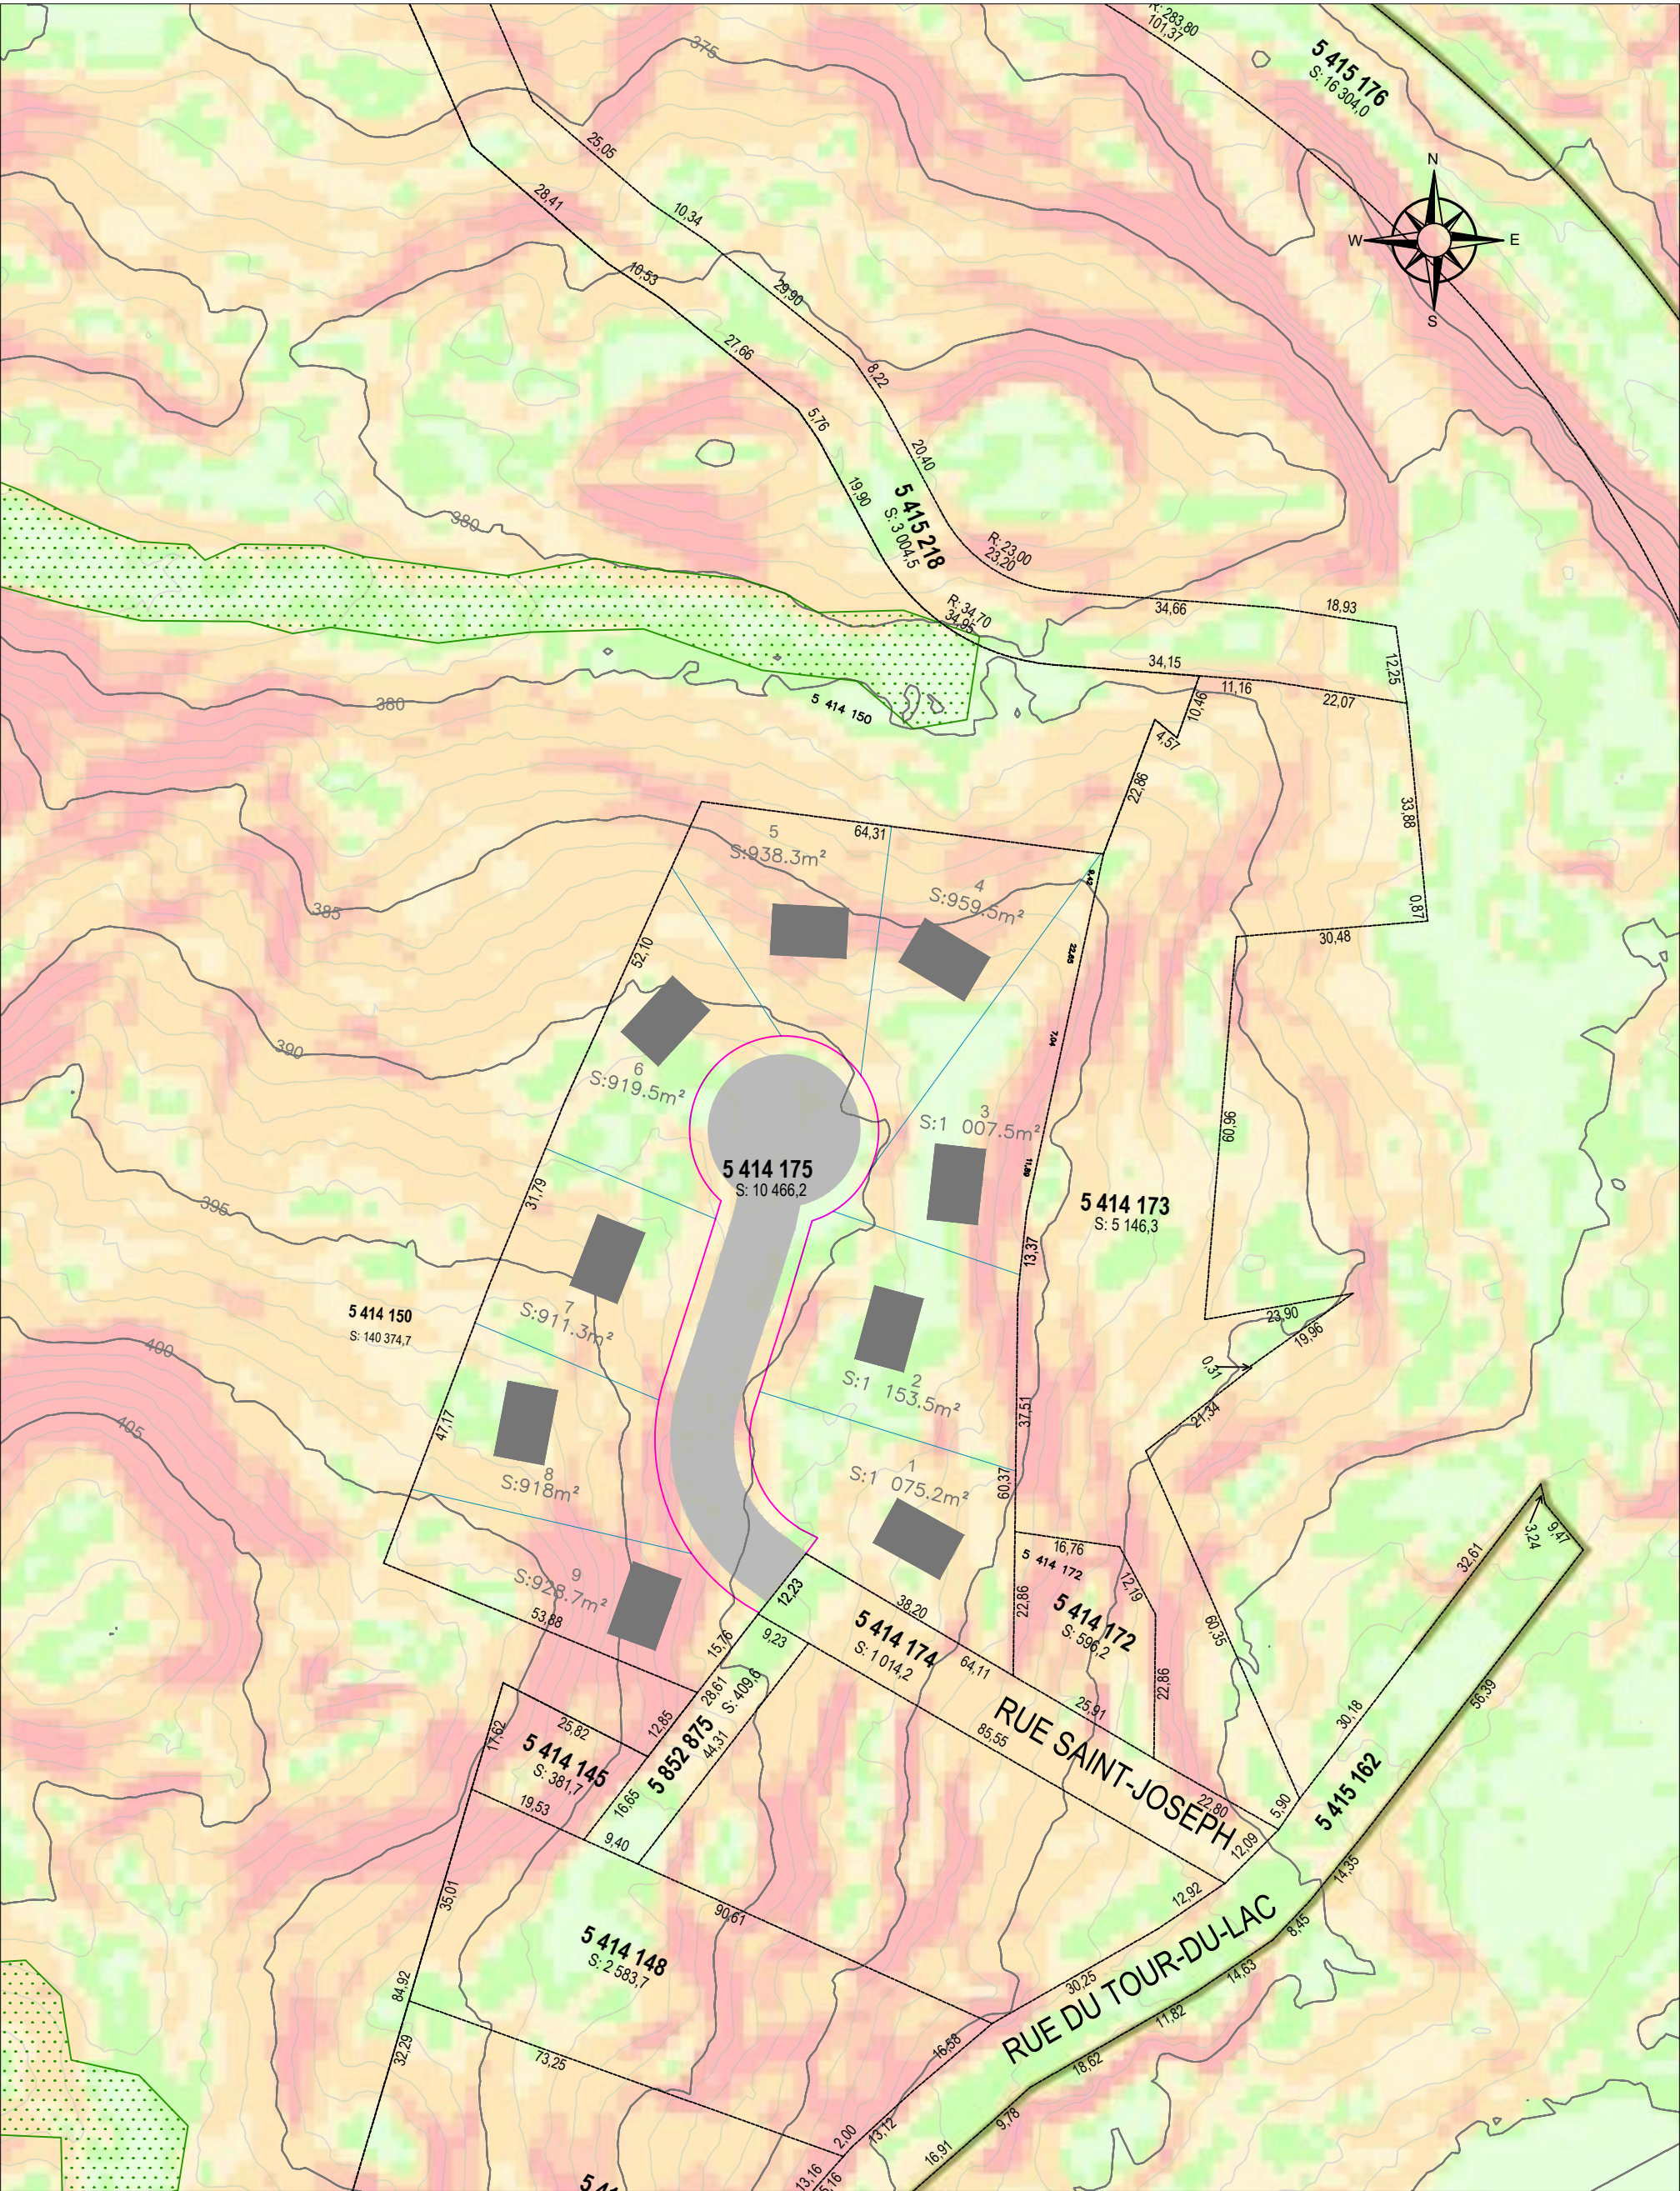

Plan Préliminaire

Propriété visée: Lot: 5 414 175 Cadastre: du Québec Ville:Saint-Faustin Lac-carré Échelle : 1 / 1 000 Date: 24 octobre 2021	Vert-Demain <i>Jean-Philippe Robidoux</i> Urbanisme, OUIQ permis 12.222 Consultant en urbanisme Identifié par le Ministère de l'Énergie et des Ressources naturelles Cert. 819-862-7787 Consultant: jrobidoux@vertdemain.com Urbanisme	Sources: Plan de cadastre: - Ministère de l'Énergie et des Ressources naturelles - Direction générale de l'arpentage et du cadastre (DGAC) Données Lidar: - Ministère des Forêts, de la Faune et des Parcs, Québec Notes: Les mesures, les superficies et les lignes de terrain doivent être validées par un arpenteur-géomètre avant le dépôt du plan de cadastre	Légende Lot visé: Lot projeté: Emprise projetée: Lot bornant: Duplex projetés: (8 x 12 m sur 2 étages)	Légende pente <= 5 5 - 15 15-25 25-30 > 30
---	---	---	---	--