



VUE EN PLAN
Echelle: 1:250

PLAN CLÉ:
PLAN TOPOGRAPHIQUE 2024-02-14, GROUPE BARBE ET ROBIDOUX SAT INC.
DOSSIER: 23-431, MINUTE: 8 429, PLAN: 79 992-B

- NOTES:
- 1) L'ENTREPRENEUR DOIT, AVANT DE COMMENCER LES TRAVAUX, VÉRIFIER TOUTES COTES ET MESURES SUR PLACE.
 - 2) LES UTILITÉS PUBLIQUES SONT INDiquÉES À TITRE D'INFORMATION SEULEMENT, ET LEUR LOCALISATION N'EST QU'APPROXIMATIVE. AVANT D'EFFECTUER UNE QUELCONQUE EXCAVATION, L'ENTREPRENEUR DOIT FAIRE LOCALISER LES SERVICES D'UTILITÉS PUBLIQUES PAR INFO-EXCAVATION, MÊME SI AUCUN UTILITÉ PUBLIQUE EXISTANT NE FIGURE SUR CES PLANS.

NO	RÉFÉRENCE	N° DESSIN

PLAN PRÉLIMINAIRE
NE PEUT ÊTRE UTILISÉ POUR CONSTRUCTION

NO	ÉMISSION	AAAA-MM-JJ	PAR
C	ÉMISS POUR PLAN PRÉLIMINAIRE	2024-12-03	G.C.
B	ÉMISS POUR COMMENTAIRE RÉV.1	2024-04-05	G.C.
A	ÉMISS POUR COMMENTAIRE	2024-03-18	G.C.

SCEAUX:

FNX
INNOV

1065, rue Principale
Sainte-Agathe-des-Monts (Québec)
Canada J8C 1L7
Tél. (819) 326-8274
Télé. (819) 326-8275
fnx-innov.com

ARCHITECTE / PROFESSIONNELS:

CLIENT:

15708354 CANADA INC.

PROJET:


PROJET DOMICILIAIRE
RECONSTRUCTION ET PROLONGEMENT
RUE ST-JOSEPH
MONT-BLANC (QC)


TITRE:

CIVIL

PLAN D'ENSEMBLE
EXISTANT

PRÉPARÉ PAR:	GUILLAUME CLÉMENT, ING.
VÉRIFIÉ PAR:	ÉRIC PERREAU, ING.
APPROUVÉ PAR:	GUILLAUME CLÉMENT, ING.
COLLABORATEUR(S):	
DESSINÉ PAR:	GHISLAIN SCHOEB, TECH.
ÉCHELLE HOR:	1:250
ÉCHELLE VERT:	
UNITÉ:	m
NO. PROJET CLIENT:	
DATE:	2024/03/06
PROJET:	
DESSIN NO:	DE

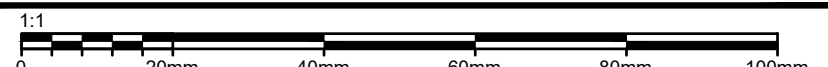

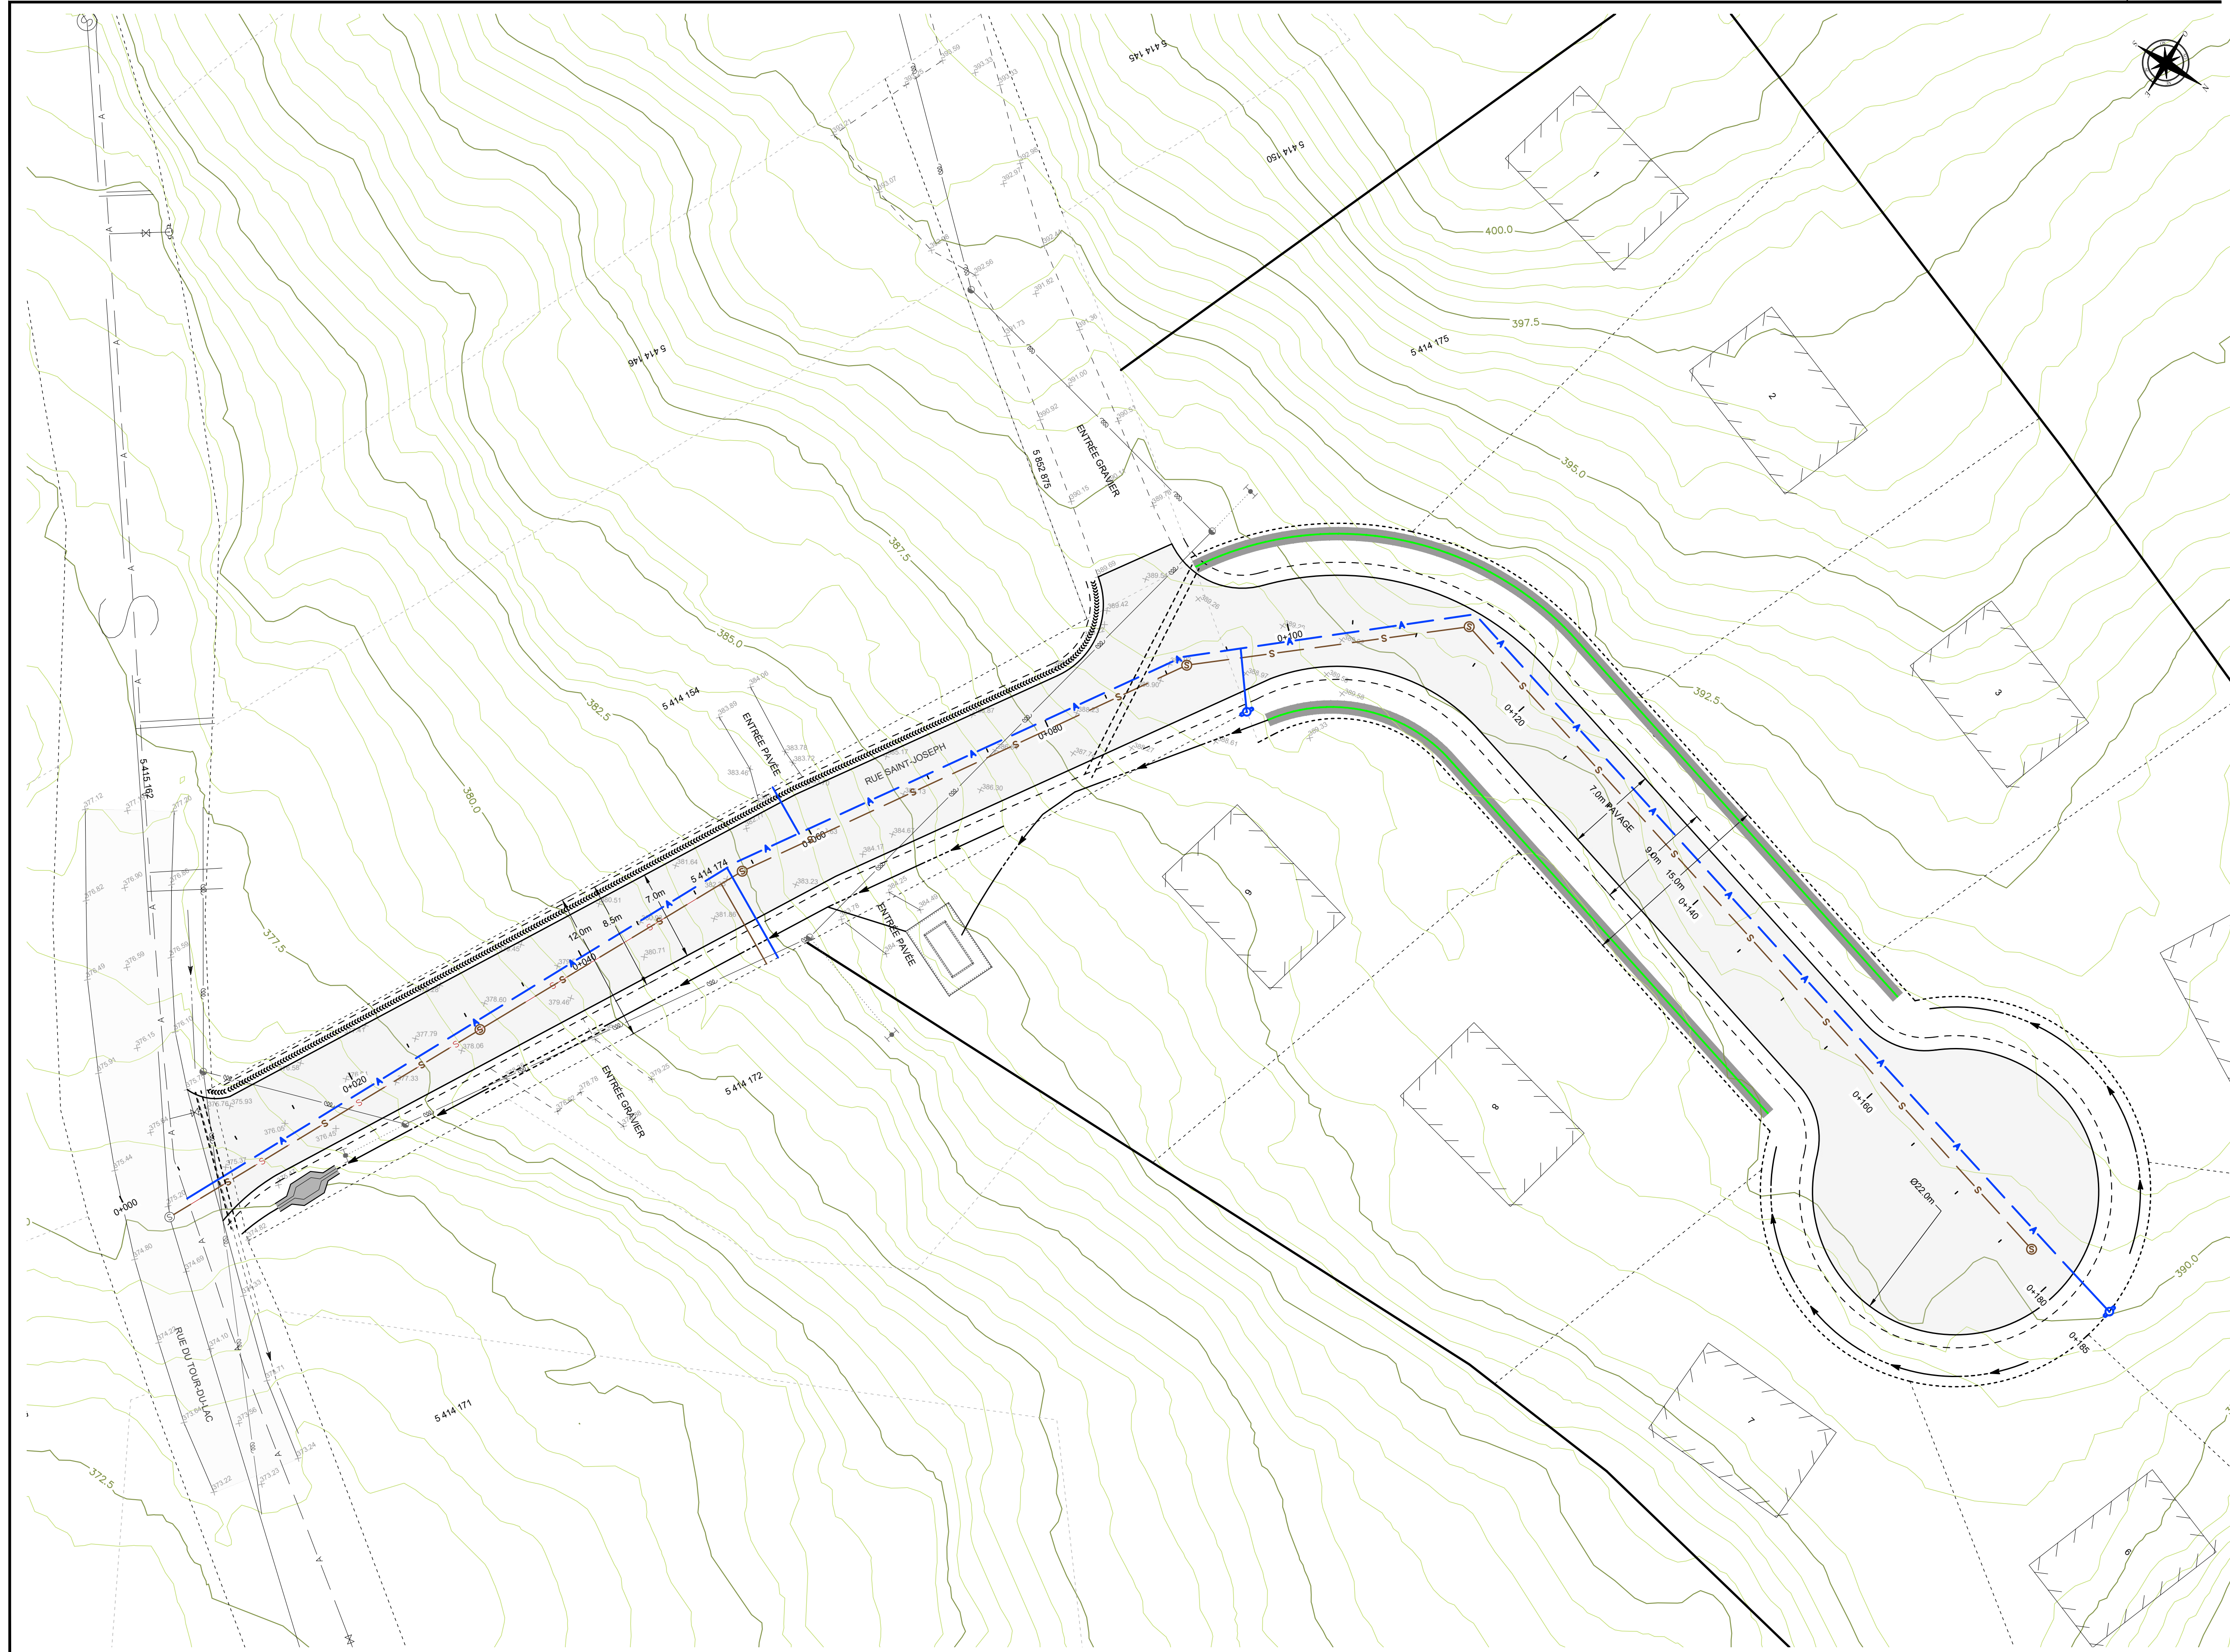

VUE EN PLAN
ECHELLE: 1:250

PLAN CLÉ:
PLAN TOPOGRAPHIQUE 2024-02-14, GROUPE BARBE ET ROBIDOUX SAT INC.
DOSSIER: 23-431, MINUTE: 8 429, PLAN: 79 992-B

- NOTES:
- 1) L'ENTREPRENEUR DOIT, AVANT DE COMMENCER LES TRAVAUX, VÉRIFIER TOUTES COTES ET MESURES SUR PLACE.
 - 2) LES UTILITÉS PUBLIQUES SONT INDiquÉES À TITRE D'INFORMATION SEULEMENT, ET LEUR LOCALISATION N'EST QU'APPROXIMATIVE. AVANT D'EFFECTUER UNE QUELCONQUE EXCAVATION, L'ENTREPRENEUR DOIT FAIRE LOCALISER LES SERVICES D'UTILITÉS PUBLIQUES PAR INFO-EXCAVATION, MÊME SI AUCUN UTILITÉ PUBLIQUE EXISTANT NE FIGURE SUR CES PLANS.

NO	RÉFÉRENCE	N° DESSIN

PLAN PRÉLIMINAIRE
NE PEUT ÊTRE UTILISÉ POUR CONSTRUCTION

NO	ÉMISSION	AAAA-MM-JJ	PAR
C	ÉMIS POUR PLAN PRÉLIMINAIRE	2024-12-03	G.C.
B	ÉMIS POUR COMMENTAIRE RÉV.1	2024-04-05	G.C.
A	ÉMIS POUR COMMENTAIRE	2024-03-18	G.C.

SCEAUX:



1065, rue Principale
Sainte-Agathe-des-Monts (Québec)
Canada J8C 1L7
Tél. (819) 326-8274
Télé. (819) 326-8275
fnx-innov.com

ARCHITECTE / PROFESSIONNELS:

CLIENT:

15708354 CANADA INC.

PROJET:
PROJET DOMICILIAIRE
RECONSTRUCTION ET PROLONGEMENT
RUE ST-JOSEPH
MONT-BLANC (Qc)


TITRE:
CIVIL


PLAN D'ENSEMBLE
PROJETÉ

PRÉPARÉ PAR: GUILLAUME CLÉMENT, ING.
VÉRIFIÉ PAR: ÉRIC PERREAU, ING.
APPROUVÉ PAR: GUILLAUME CLÉMENT, ING.
COLLABORATEUR(S):
DESSINÉ PAR: GHISLAIN SCHOEB, TECH.
ÉCHELLE HOR.: 1:250 ÉCHELLE VERT.: UNITÉ: m
NO. PROJET CLIENT: DATE: 2024/03/06
PROJET: DESSIN NO: DE:

2301900

CV02 06

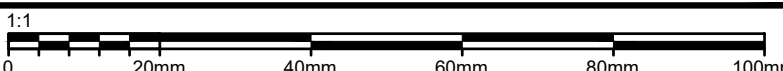

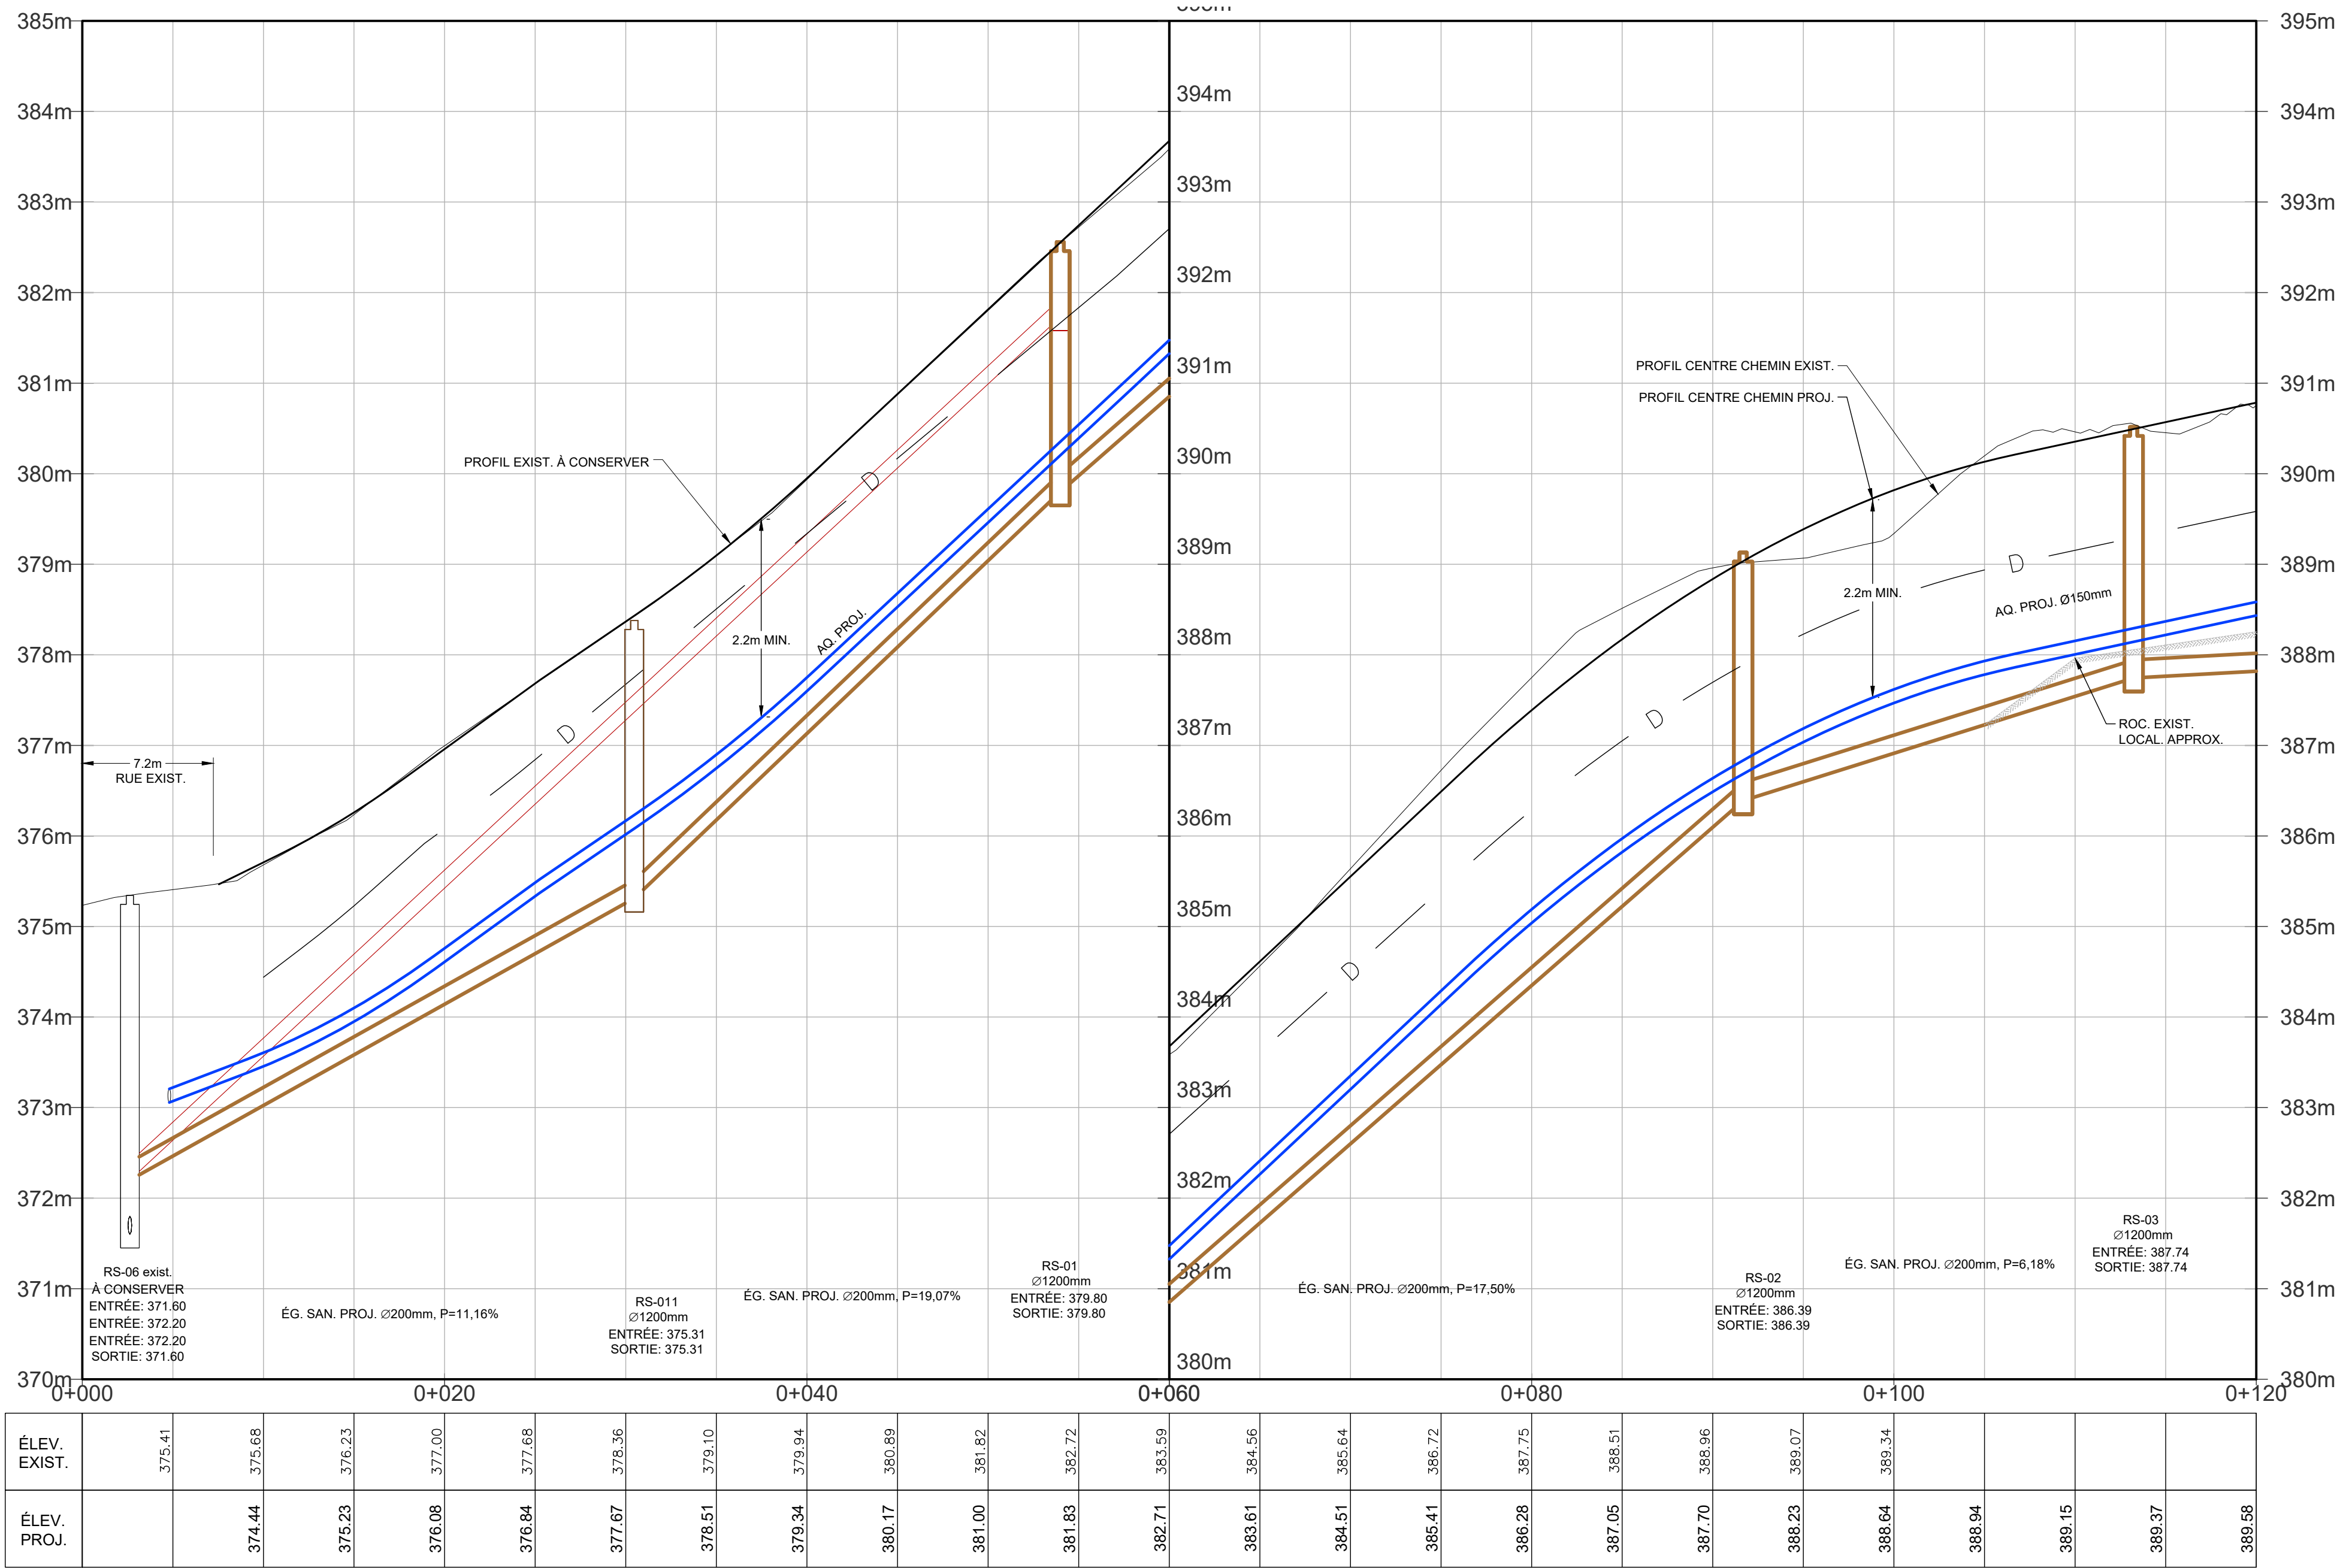

PLAN CLÉ:
PLAN TOPOGRAPHIQUE 2024-02-14, GROUPE BARBE ET ROBIDOUX SAT INC.
DOSSIER: 23-431, MINUTE: 8 429, PLAN: 79 992-B

- NOTES:
- L'ENTREPRENEUR DOIT, AVANT DE COMMENCER LES TRAVAUX, VÉRIFIER TOUTES COTES ET MESURES SUR PLACE.
 - LES UTILITÉS PUBLIQUES SONT INDiquÉES À TITRE D'INFORMATION SEULEMENT, ET LEUR LOCALISATION N'EST QU'APPROXIMATIVE. AVANT D'EFFECTUER UNE QUELCONQUE EXCAVATION, L'ENTREPRENEUR DOIT FAIRE LOCALISER LES SERVICES D'UTILITÉS PUBLIQUES PAR INFO-EXCAVATION, MÊME SI AUCUN UTILITÉ PUBLIQUE EXISTANT NE FIGURE SUR CES PLANS.

NO	RÉFÉRENCE	N° DESSIN

PLAN PRÉLIMINAIRE
NE PEUT ÊTRE UTILISÉ POUR CONSTRUCTION

C	ÉMIS POUR PLAN PRÉLIMINAIRE	2024-12-03	G.C.
B	ÉMIS POUR COMMENTAIRE RÉV.1	2024-04-05	G.C.
A	ÉMIS POUR COMMENTAIRE	2024-03-18	G.C.
NO	ÉMISSION	AAAA-MM-JJ	PAR

SCEAUX:



1065, rue Principale
Sainte-Agathe-des-Monts (Québec)
Canada J8C 1L7
Tel. (819) 326-8274
Tél. (819) 326-8275
fnx-innov.com

ARCHITECTE / PROFESSIONNELS:

CLIENT:

15708354 CANADA INC.

PROJET:
**PROJET DOMICILIAIRE
RECONSTRUCTION ET PROLONGEMENT
RUE ST-JOSEPH
MONT-BLANC (Qc)**


TITRE:
CIVIL


**VUE EN PLAN ET PROFIL
Ch. 0+000 à 0+120**

PRÉPARÉ PAR: GUILLAUME CLÉMENT, ING.
VÉRIFIÉ PAR: ÉRIC PERREAU, ING.
APPROUVÉ PAR: GUILLAUME CLÉMENT, ING.
COLLABORATEUR(S):
DESSINÉ PAR: GHISLAIN SCHOEB, TECH.
ÉCHELLE HOR.: 1:250 ÉCHELLE VERT.: UNITÉ: m
NO. PROJET CLIENT: DATE: 2024/03/06
PROJET: DESSIN NO. DE:


2301900

CV03 06

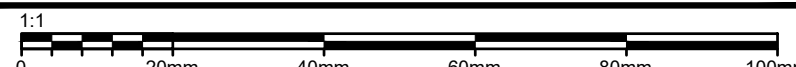

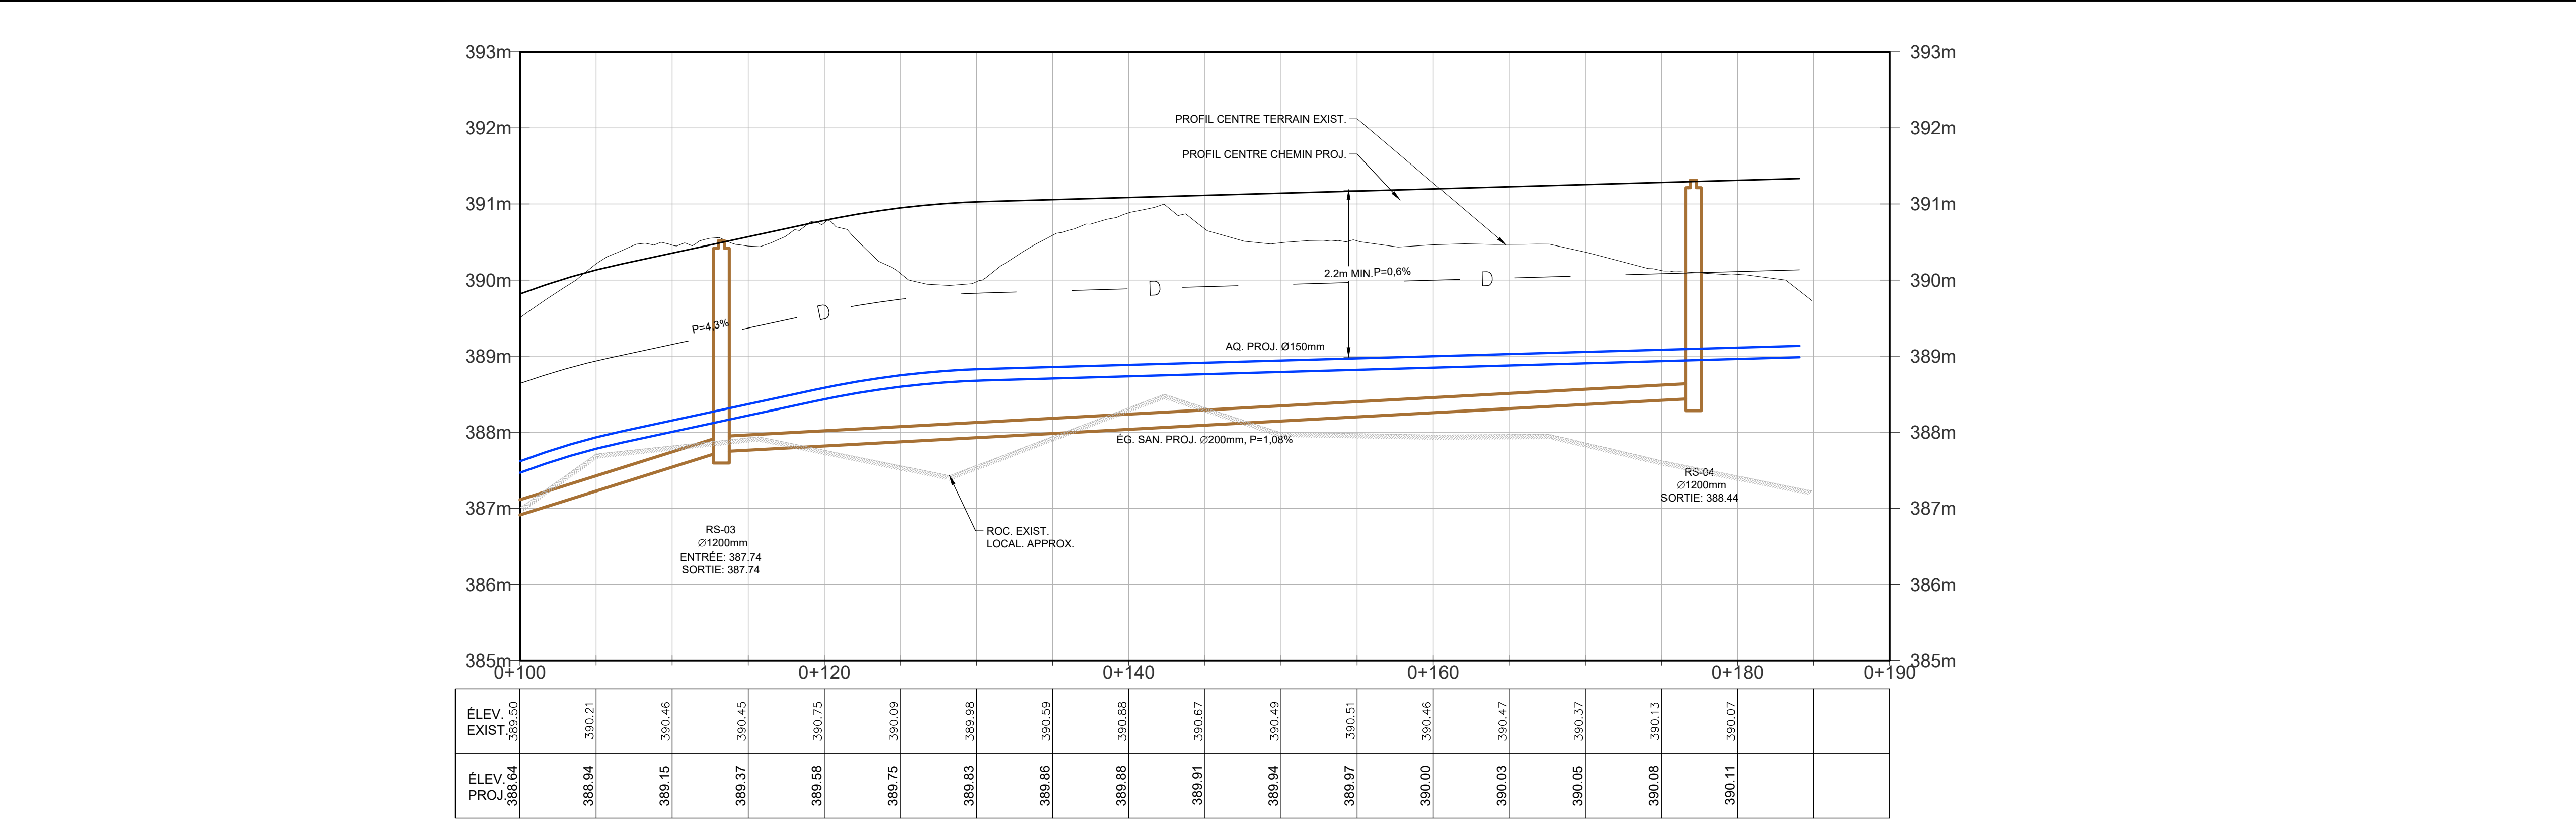

VUE EN PROFIL
ÉCHELLE HORIZ = 1:250; VERT = 1:50

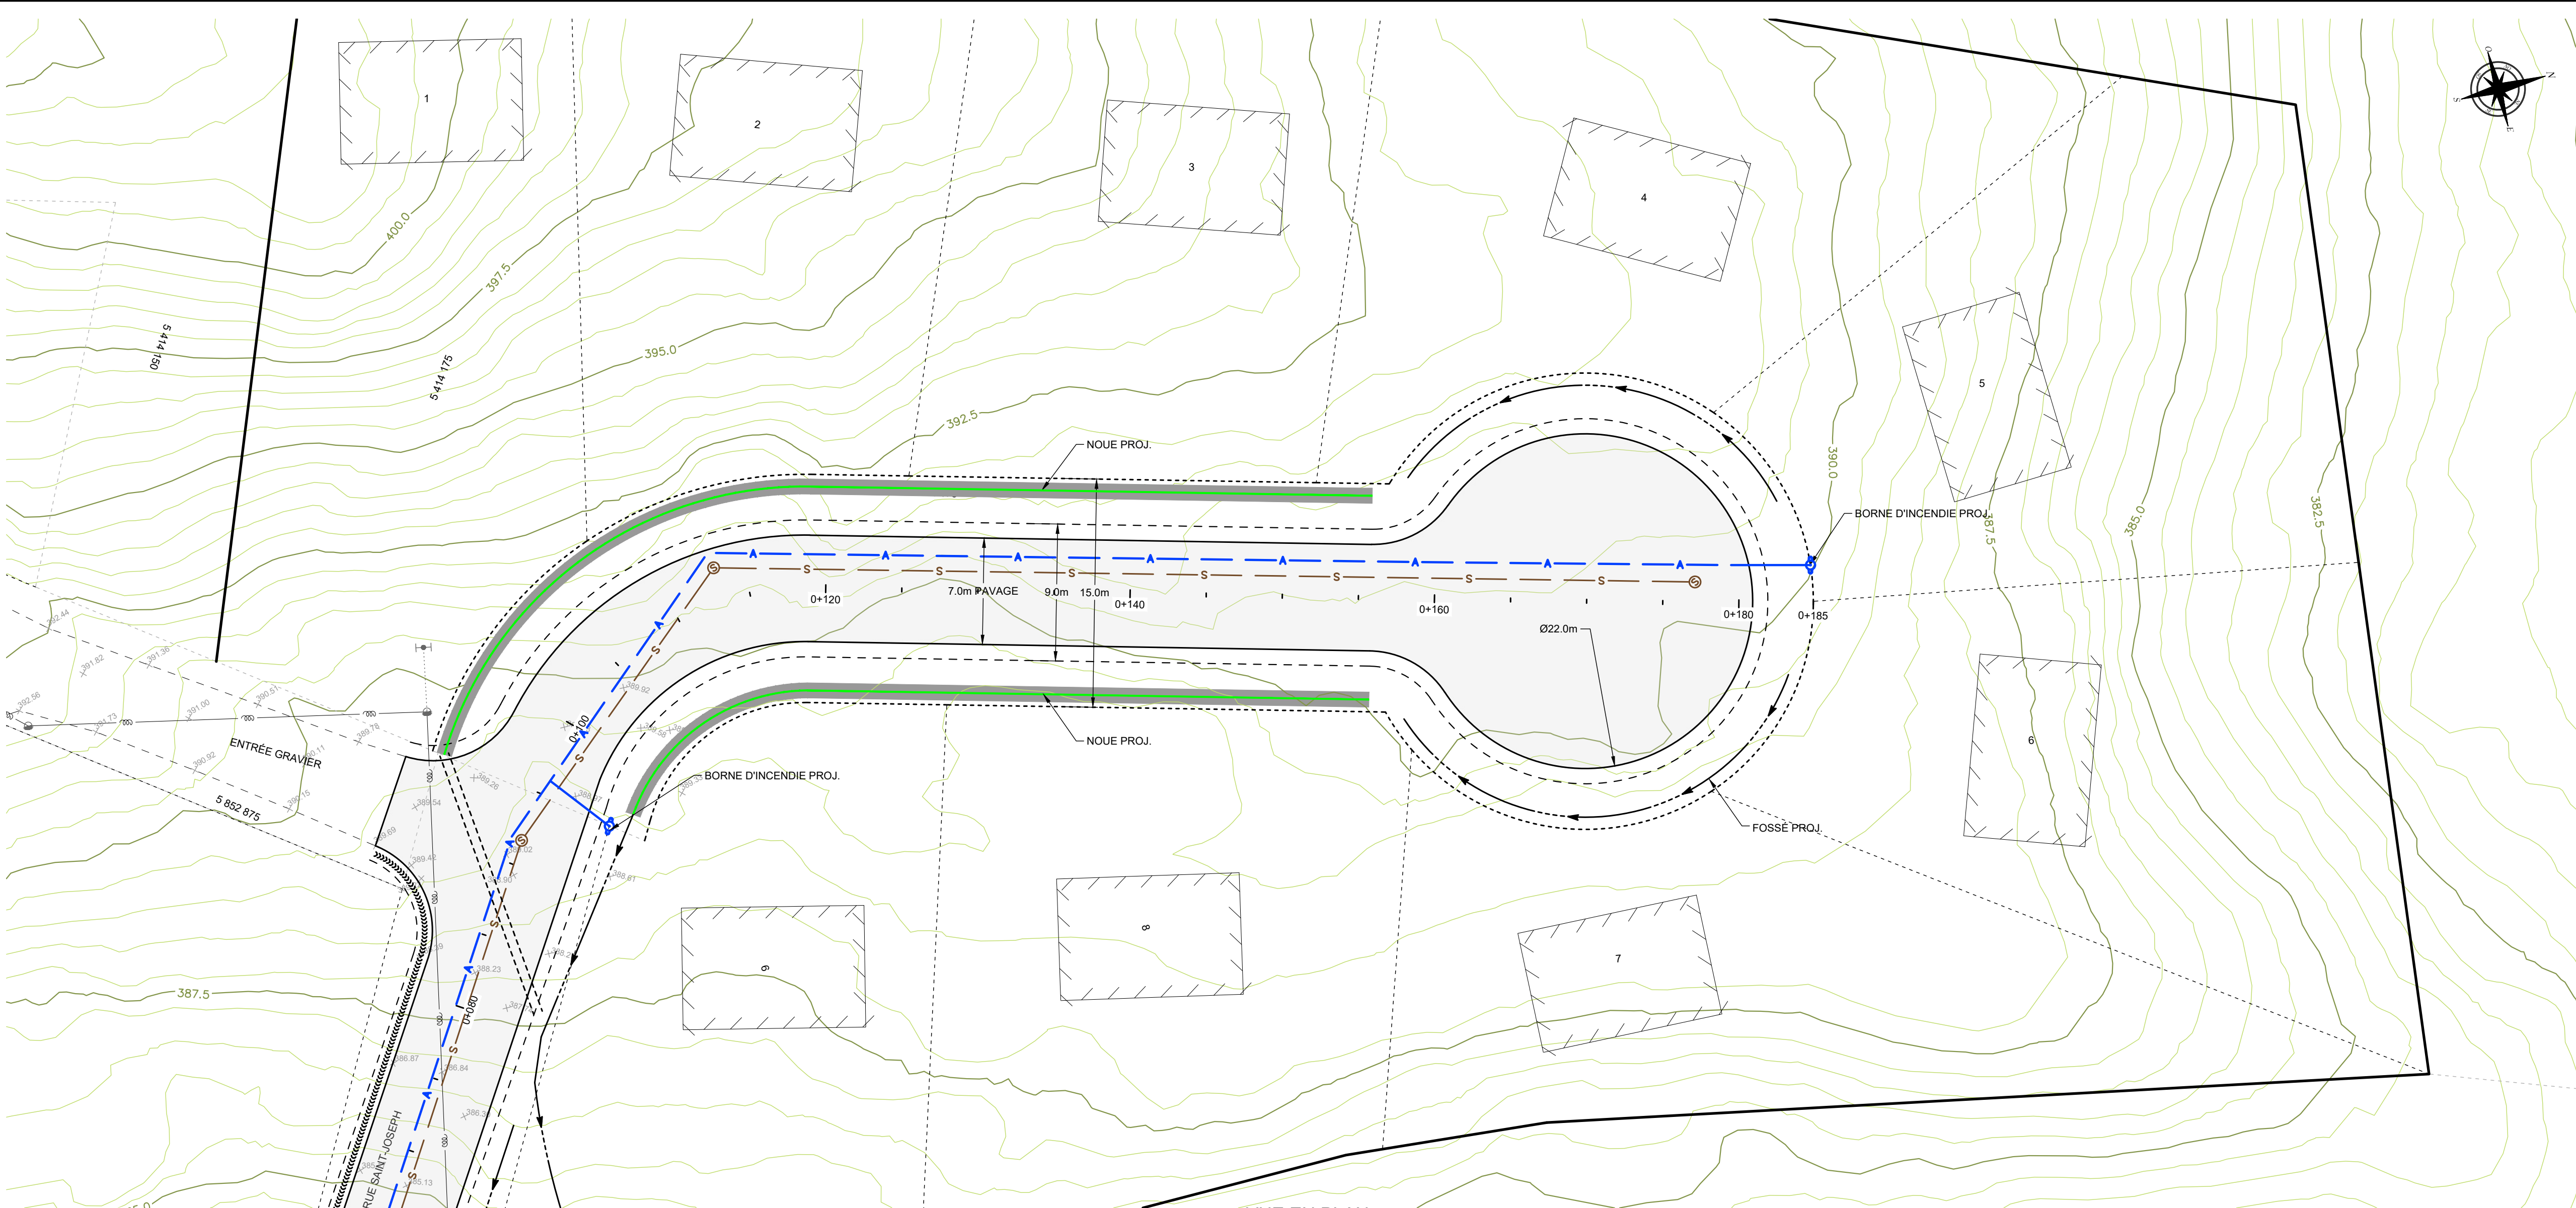

VUE EN PLAN
ÉCHELLE = 1:250

PLAN CLÉ:
PLAN TOPOGRAPHIQUE 2024-02-14, GROUPE BARBE ET ROBIDOUX SAT INC.
DOSSIER: 23-431, MINUTE: 8 429, PLAN: 79 992-B

- NOTES:
- L'ENTREPRENEUR DOIT, AVANT DE COMMENCER LES TRAVAUX, VÉRIFIER TOUTES COTES ET MESURES SUR PLACE.
 - LES UTILITÉS PUBLIQUES SONT INDiquÉES À TITRE D'INFORMATION SEULEMENT, ET LEUR LOCALISATION N'EST QU'APPROXIMATIVE. AVANT D'EFFECTUER UNE QUELCONQUE EXCAVATION, L'ENTREPRENEUR DOIT FAIRE LOCALISER LES SERVICES D'UTILITÉS PUBLIQUES PAR INFO-EXCAVATION, MÊME SI AUCUN UTILITÉ PUBLIQUE EXISTANT NE FIGURE SUR CES PLANS.

NO	RÉFÉRENCE	N° DESSIN

PLAN PRÉLIMINAIRE
NE PEUT ÊTRE UTILISÉ POUR CONSTRUCTION

NO	ÉMISSION	AAAA-MM-JJ	PAR
C	ÉMIS POUR PLAN PRÉLIMINAIRE	2024-12-03	G.C.
B	ÉMIS POUR COMMENTAIRE RÉV.1	2024-04-05	G.C.
A	ÉMIS POUR COMMENTAIRE	2024-03-18	G.C.

SCEAUX:

FNX
INNOV

1065, rue Principale
Sainte-Agathe-des-Monts (Québec)
Canada J8C 1L7
Tél. (819) 326-8274
Tél. (819) 326-8275
fnx-innov.com

ARCHITECTE / PROFESSIONNELS:

CLIENT:

15708354 CANADA INC.

PROJET:
PROJET DOMICILIAIRE
RECONSTRUCTION ET PROLONGEMENT
RUE ST-JOSEPH
MONT-BLANC (Qc)


TITRE:
CIVIL


VUE EN PLAN ET PROFIL
Ch. 0+100 à 0+190

PRÉPARÉ PAR: GUILLAUME CLÉMENT, ING.
VÉRIFIÉ PAR: ÉRIC PERREAU, ING.
APPROUVÉ PAR: GUILLAUME CLÉMENT, ING.
COLLABORATEUR(S):
DESSINÉ PAR: GHISLAIN SCHOEB, TECH.
ÉCHELLE HOR.: 1:250 ÉCHELLE VERT.: UNITÉ: m
NO. PROJET CLIENT: DATE: 2024/03/06
PROJET: DESSIN NO: DE:

2301900


CV04 06

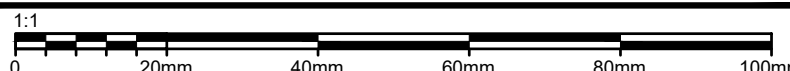

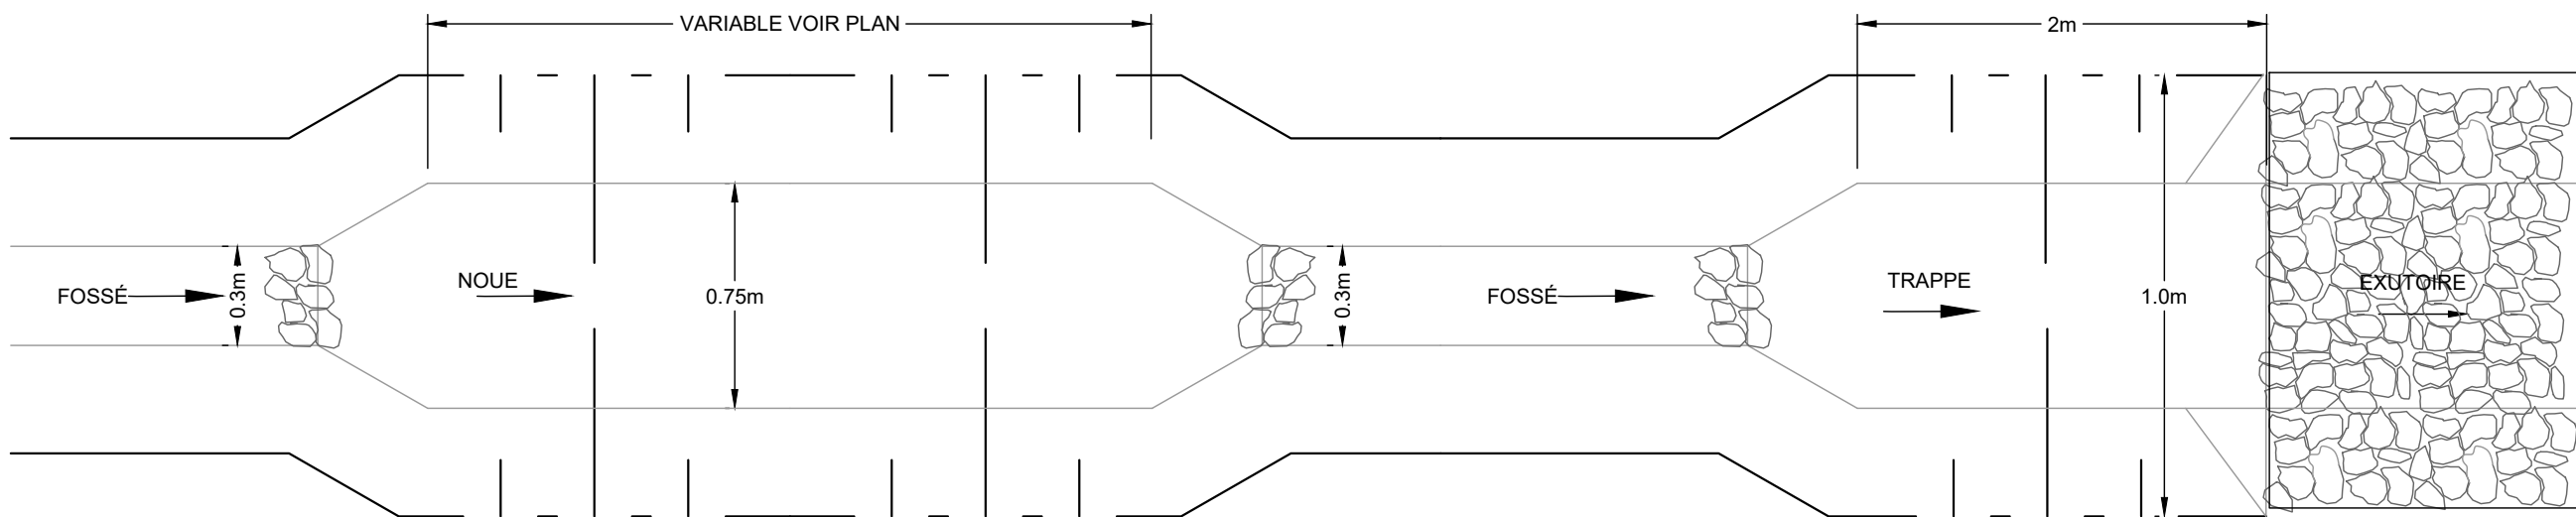


VUE EN PLAN - NOUE
ÉCHELLE = AUCUNE

DÉTAIL - TRAPPE À SÉDIMENT
ÉCHELLE = AUCUNE

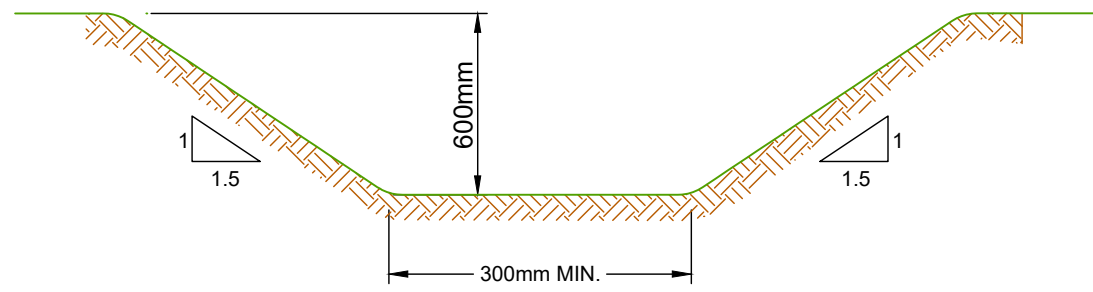

COUPE-TYPE NOUE
ÉCHELLE = AUCUNE

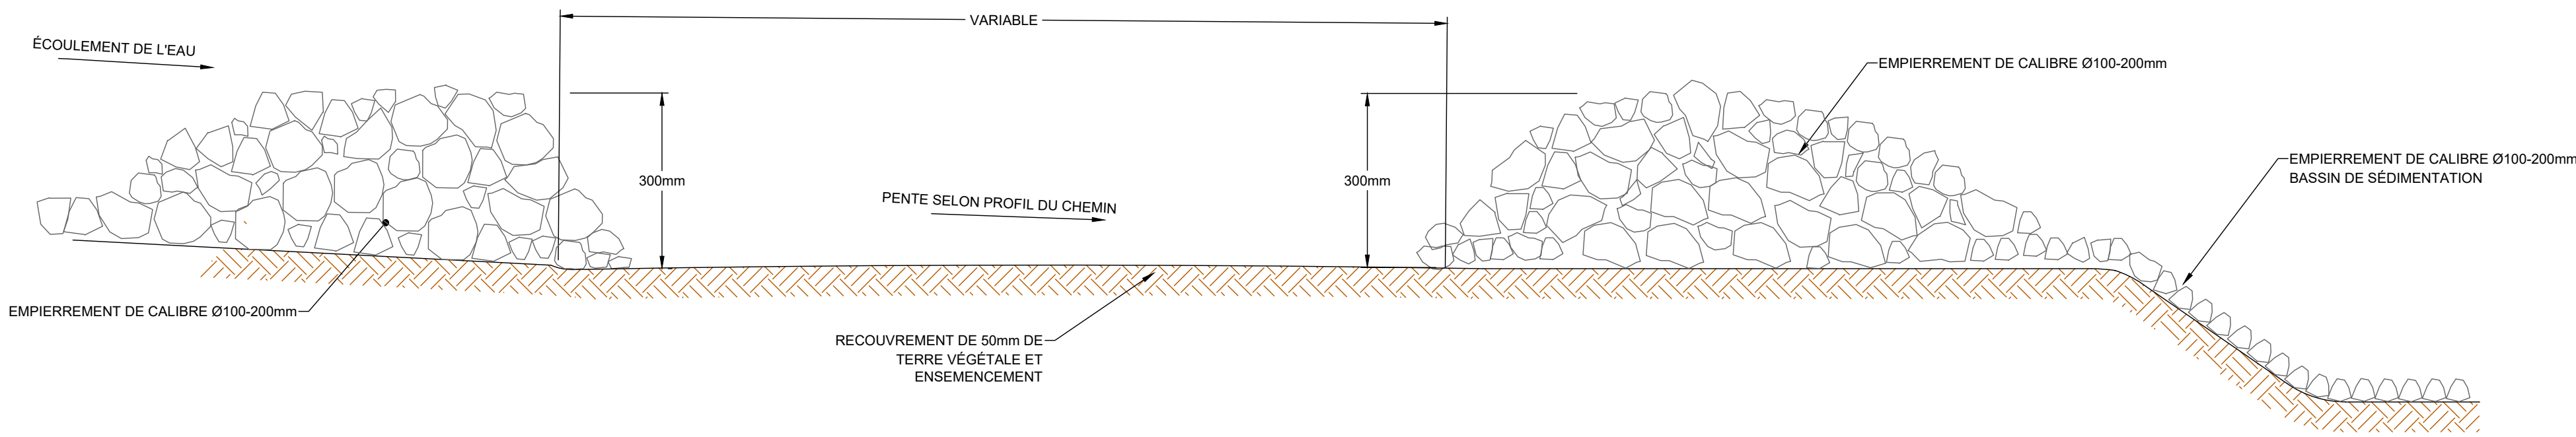

COUPE LONGITUDINALE - NOUE
ÉCHELLE = AUCUNE

PLAN CLÉ:
PLAN TOPOGRAPHIQUE 2024-02-14, GROUPE BARBE ET ROBIDOUX SAT INC.
DOSSIER: 23-431, MINUTE: 8 429, PLAN: 79 992-B

- NOTES:
- L'ENTREPRENEUR DOIT, AVANT DE COMMENCER LES TRAVAUX, VÉRIFIER TOUTES COTES ET MESURES SUR PLACE.
 - LES UTILITÉS PUBLIQUES SONT INDICUÉS À TITRE D'INFORMATION SEULEMENT, ET LEUR LOCALISATION N'EST QU'APPROXIMATIVE. AVANT D'EFFECTUER UNE QUELCONQUE EXCAVATION, L'ENTREPRENEUR DOIT FAIRE LOCALISER LES SERVICES D'UTILITÉS PUBLIQUES PAR INFO-EXCAVATION, MÊME SI AUCUN UTILITÉ PUBLIQUE EXISTANT NE FIGURE SUR CES PLANS.

NO	RÉFÉRENCE	N° DESSIN

PLAN PRÉLIMINAIRE
NE PEUT ÊTRE UTILISÉ POUR CONSTRUCTION

C	ÉMIS POUR PLAN PRÉLIMINAIRE	2024-12-03	G.C.
B	ÉMIS POUR COMMENTAIRE RÉV.1	2024-04-05	G.C.
A	ÉMIS POUR COMMENTAIRE	2024-03-18	G.C.
NO	ÉMISSION	AAAA-MM-JJ	PAR

SCEAUX:



1065, rue Principale
Sainte-Agathe-des-Monts (Québec)
Canada J8C 1L7
Tél. (819) 326-8274
Tél. (819) 326-8275
fnx-innov.com

ARCHITECTE / PROFESSIONNELS:

CLIENT:

15708354 CANADA INC.

PROJET:
PROJET DOMICILIAIRE
RECONSTRUCTION ET PROLONGEMENT
RUE ST-JOSEPH
MONT-BLANC (Qc)

TITRE:
CIVIL

COUPES ET DÉTAILS

PRÉPARÉ PAR: GUILLAUME CLÉMENT, ING.
VÉRIFIÉ PAR: ÉRIC PERREAU, ING.
APPROUVÉ PAR: GUILLAUME CLÉMENT, ING.
COLLABORATEUR(S):
DESSINÉ PAR: GHISLAIN SCHOEB, TECH.
ÉCHELLE HOR.: AUCUNE ÉCHELLE VERT.: UNITÉ: mm
NO. PROJET CLIENT: DATE: 2024/03/06
PROJET: DESSIN NO: DE:

2301900

CV06 06

